

Area Riservata ai fimbri delle amministrazioni


AMMINISTRAZIONE PROVINCIALE DI CATANZARO
SERVIZIO URBANISTICO

Data

1/80 04/11/2014



Il Responsabile del Settore
Dott. Ing. Vincenzo Palaià

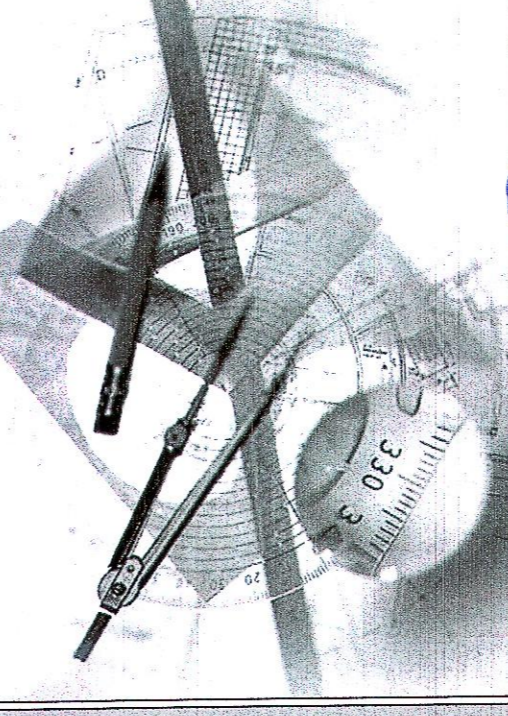

Studio Tecnico

Topografia & Progettazione

Dott. Ing. Vincenzo Palaià
Geom. Notaro Domenico

Dott. Ing. Vincenzo Palaià - Via G. Gentile
San Sostene (CZ) - tel. e fax: 0967.70034
e-mail: vpalaià@tiscali.it

Geom. Notaro Domenico
Davoli (CZ) - Via G. Amendola,14
tel. e fax: 0967.572507
e-mail: geom.notaro@libero.it

I progettisti

Dott. Ing. Vincenzo Palaià

Geom. Notaro Domenico

Comune San Sostene (CZ)

Viale del Mare

Committente Amministrazione comunale di San Sostene



Lavoro Progetto inerente la redazione del piano
comunale di spiaggia"

Legge Regionale n. 17 del 21/12/2015

Lavoro Planimetria STD (stato di fatto)
Relativo al Foglio di mappa n° 9

Descrizione

scala 1:1000 tavola 3

data

data

NOTE: I DATI SULLA STRUTTURA E SULLA STATISTICA SONTI SONO ESCLUSI DI RESPONSABILITÀ DEL PROGETTISTA. L'AMMINISTRAZIONE COMUNALE È RESPONSABILE DELLA VERIFICA E DELL'AGGIORNAMENTO DEL PIANO.

Foglio 9
OINOI

Mare Jonio

Foglio 9

MARE

LEGENDA

DELIMITAZIONE AREA DEMANIALE

