


Area Riservata ai timbri delle amministrazioni

AMMINISTRAZIONE PROVINCIALE CATANZARINA
 SERVIZIO URBANISTICA
 Approvazione del Regolamento
 1900
 04/11/2004
 UFFICIO DEL PROCEDIMENTO
 IL RESPONSABILE DEL SETTORE
 IL RESPONSABILE DEL SETTORE

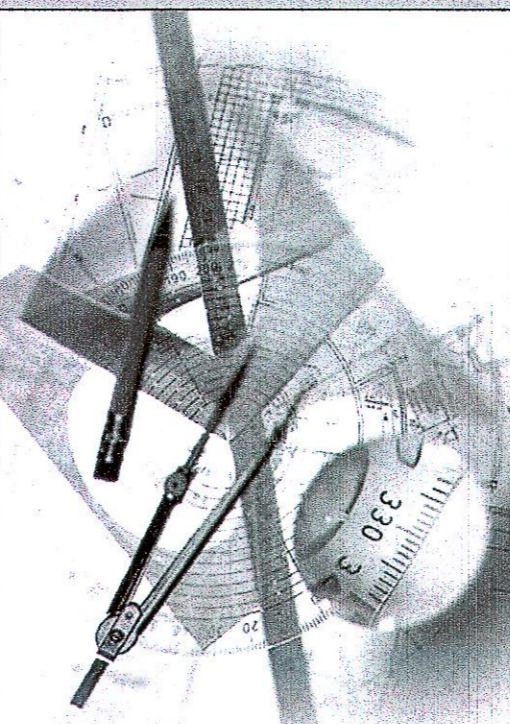

Dott. Ing. Vincenzo Palaia - Via G. Gentile
 San Sostene (CZ) tel. e fax: 0967.70034
 e-mail: vpalaida@fiscali.it

Geom. Notaro Domenico
 Davoli (CZ) - Via G. Amendola, 14
 tel. e fax: 0967.572507
 e-mail: geom.notaro@libero.it

Studio Tecnico

Topografia & Progettazione

Dott. Ing. Vincenzo Palaia
 Geom. Notaro Domenico

I progettisti
 Dott. Ing. Vincenzo Palaia
 Geom. Domenico Notaro

Comune
 San Sostene (CZ)

Viale
 del Mare

Comittente
 Amministrazione comunale di San Sostene

Lavoro
 "Progetto inerente la redazione del piano
 comunale di spiaggia"

Descrizione
 Planimetria SID (stato di fatto)
 Relativo al Foglio di mappa n° 10

scala
 1:1000
 tavola
 3

Legge Regionale n. 17 del 21/12/2005

TUTTI I DIRITTI RISERVATI. È TASSATIVAMENTE VIETATA OGNI FORMA DI RIPRODUZIONE SENZA PERMESSA AUTORIZZAZIONE SCRITTA DAL PARTE NEGLI AUTORE



Mare Jonio

LEGENDA

— DELIMITAZIONE AREA DEMANIALE