


Area Riservata ai timbri delle amministrazioni:

AMMINISTRAZIONE PROVINCIALE CATANZARO
SERVIZIO URBANISTICA

1900
04/11/2021
M. RESCIGNO
M. SPERANZA
M. SPERANZA

UFFICIO DI PERIZIA
COMUNE DI SAN SOSTENE
CANTIERE

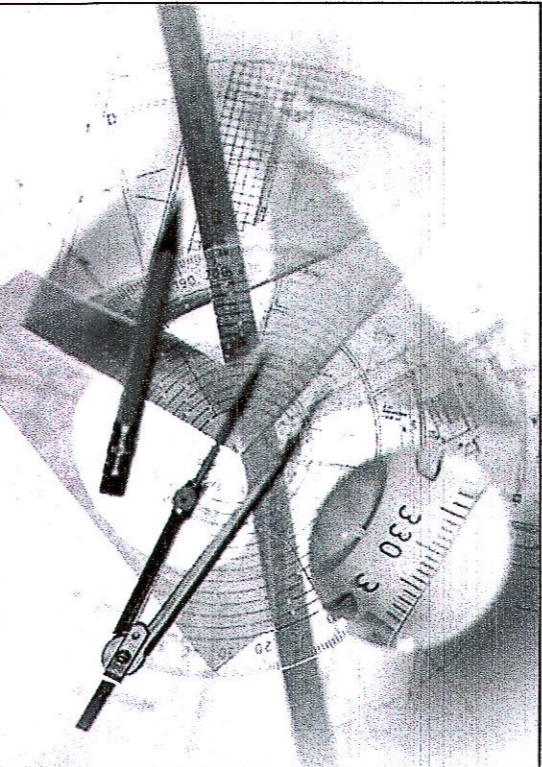

Dott. Ing. Vincenzo Palaia - Via G. Gentile San Sostene (CZ) tel. e fax: 0967.70034 e-mail: vpalaiad@tiscali.it


Studio Tecnico
Topografia & Progettazione
Dott. Ing. Vincenzo Palaia
Geom. Notaro Domenico
Geom. Notaro Domenico Davoli (CZ) - Via G. Amendola, 14 tel. e fax: 0967.572507 e-mail: geom.notaro@libero.it

I progettisti Dott. Ing. Vincenzo Palaia Geom. Domenico Notaro	Comune Viale del Mare	Comune Viale del Mare	Comune Viale del Mare
Committente Amministrazione comunale di San Sostene	Lavoro "Progetto inerente la redazione del piano comunale di spiagge"	
Descrizione Schemi e indicazioni progettuali (Strutture da adibire a Stabilimento Balneare o attività Commerciali)	Legge Regionale n. 17 del 21/12/2005	Legge Regionale n. 17 del 21/12/2005	Legge Regionale n. 17 del 21/12/2005
agg. aprile 2021	scala 1:100	scala 1:100	scala 1:100
	tavola 9	tavola 9	tavola 9

TUTTI I DIRITTI RISERVATI - E' TASSATIVAMENTE VIETATA OGNI FORMA DI RIPRODUZIONE SENZA PRESENTATA AUTORIZZAZIONE SCRITTA SA FANTO DELL' AUTORE


SCHEMA TIPO STRUTTURA CENTRALE

La struttura centrale, costituita da una o più strutture modulari intelaiata in legno, con copertura a tipologia libera (piana, curva o falda) opportunamente impermeabilizzata, dovrà contenere l'ufficio di direzione, gli uffici per il primo soccorso, servizi igienici comprensivi di antibagno e servizio dei disabili, il chiosco per bar e il blocco ristorazione.

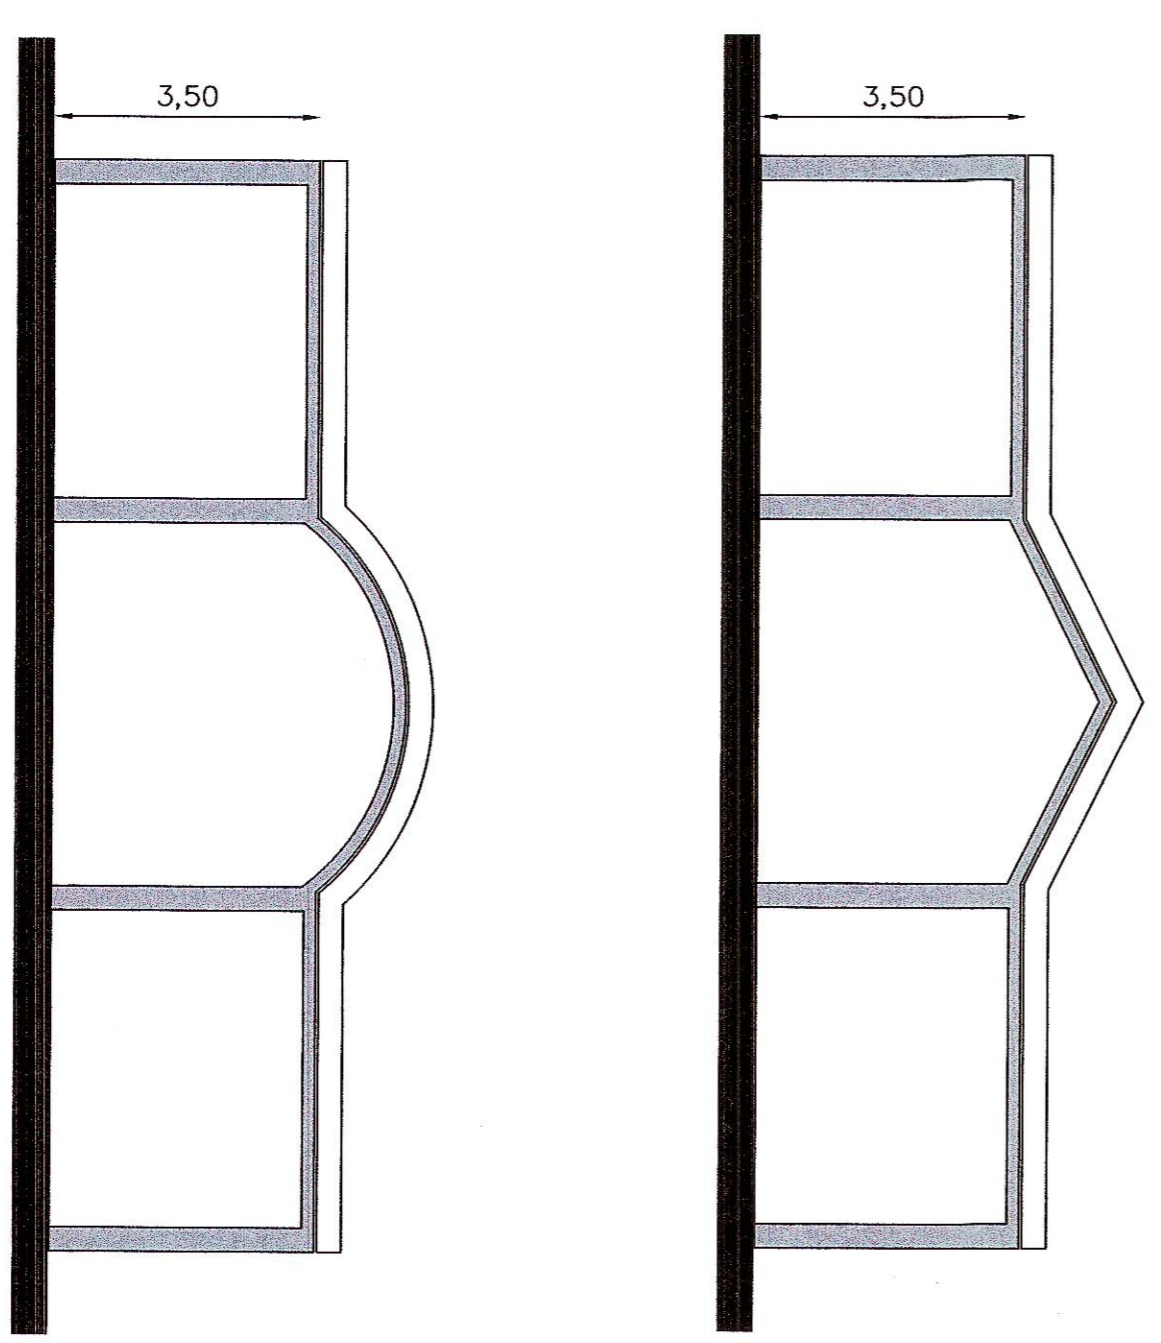

SCHEMA TIPO SPOGLIATOI

La struttura è costituita da una struttura modulare intelaiata in legno, con copertura a tipologia libera (curva o falda) opportunamente impermeabilizzata. Le porte, costituite da controlatelo e anta, devono essere realizzati con profili in legno lamellare. Il tamponamento della metà superiore dell'anta viene effettuato con l'ovallina ad effetto persiana mentre la metà inferiore con pannello pieno. Viene preferita l'apertura rivolta verso l'esterno in modo da garantire lo sfruttamento completo dello spazio all'interno della cabina

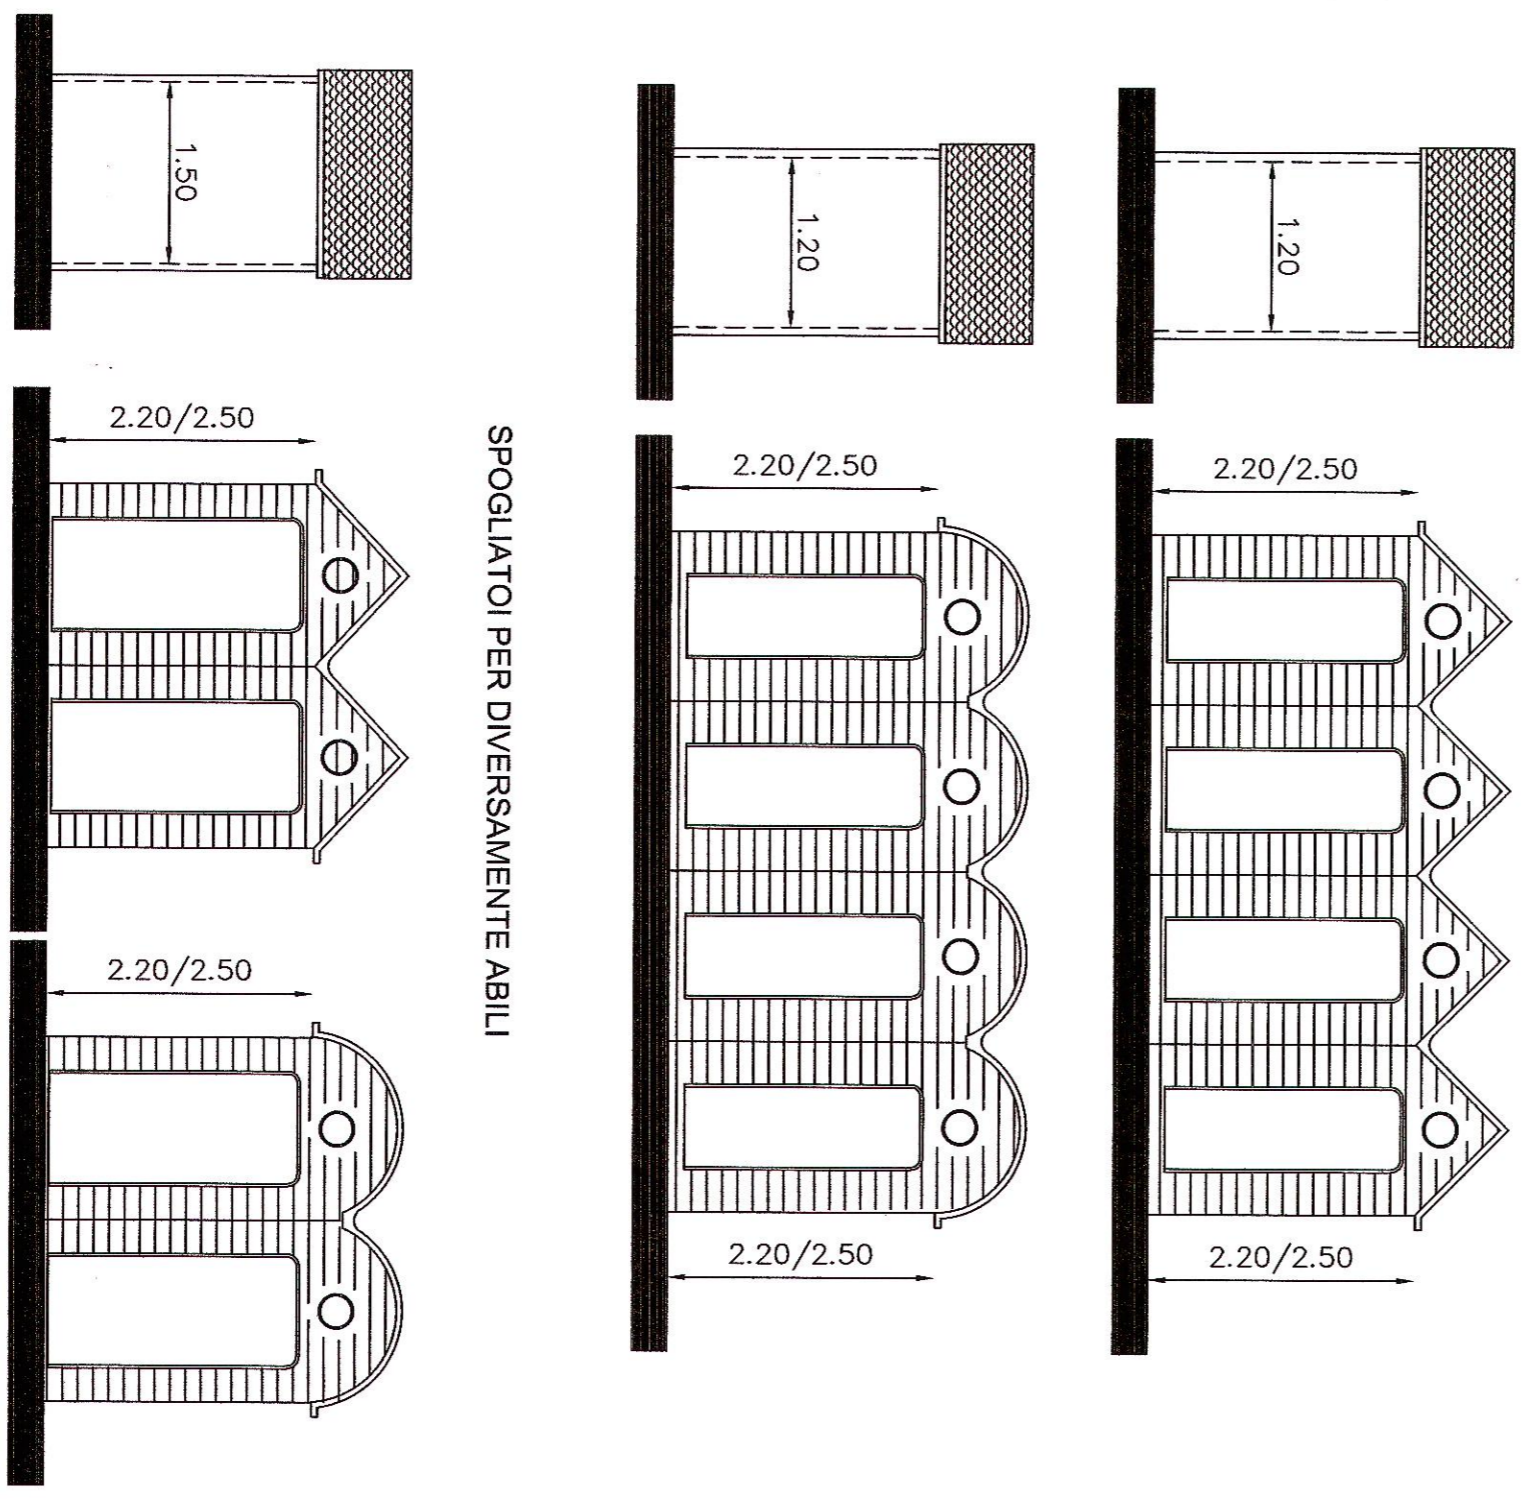

SERVIZIO DOCCE

La struttura è costituita da una struttura modulare intelaiata in legno, con copertura a tipologia libera (curva o falda) opportunamente impermeabilizzata. Le porte costituite da controlatelo e anta devono essere realizzati con profili in legno lamellare. Il tamponamento della metà superiore dell'anta viene effettuato con l'ovallina ad effetto persiana mentre la metà inferiore con pannello pieno. Viene preferita l'apertura rivolta verso l'esterno in modo da garantire lo sfruttamento completo dello spazio all'interno della cabina e per facilitare l'accesso ai portatori di handicap. In riva al mare sono consentite docce sostenute da struttura "a palo".

