


Arca Riservata ai umbri delle amministrazioni

AMMINISTRAZIONE PROVINCIALE CATANZARO
SERVIZIO URBANISTICO

1900
04/11/2021
L. Notaro
IL PRESIDENTE DEL SETTORE

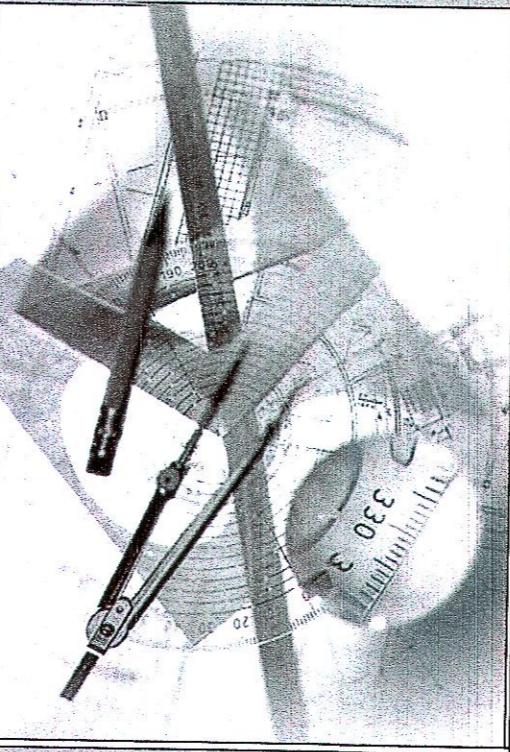

Dott. Ing. Vincenzo Palaia - Via G. Gentile San Sostene (CZ) tel. e fax: 0967.70034 e-mail: vpalaia@tiscali.it

Geom. Notaro Domenico Davoli (CZ) - Via G. Amendola, 14 tel. e fax: 0967.572507 e-mail: geom.notaro@libero.it

I progettisti
Dott. Ing. Vincenzo Palaia
Geom. Domenico Notaro

Comune
Viale
del Mare
San Sostene (CZ)



Lavoro
"Progetto inerente la redazione del piano comunale di spiaggia"

Legge Regionale n. 17 del 21/12/2005
- Documentazione Fotografica -
(Foglio 9)

Descrizione
099, aprile 2021
scala
tavola
14

TUTTI I DIRITTI RISERVATI. E' TASSATIVAMENTE VIETATA OGNI FORMA DI RIPRODUZIONE SENZA PERENNTIA AUTORIZZAZIONE SCRITTA DAL PAESE DELL'AUTORE


PUNTO DI VISTA F7



PUNTO DI VISTA F6



PUNTO DI VISTA F5

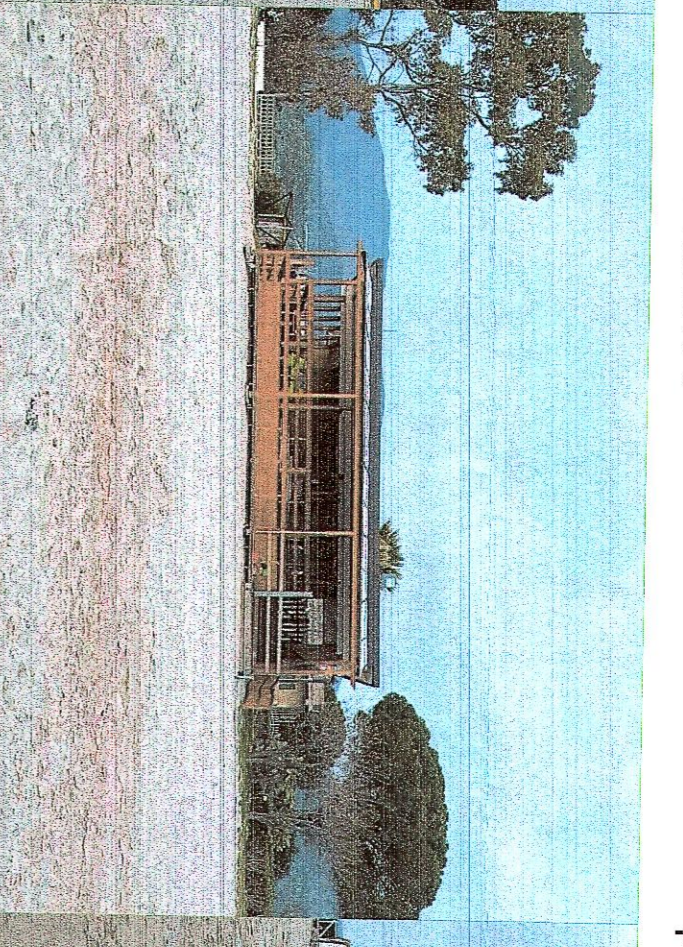

PUNTO DI VISTA F4




PUNTO DI VISTA F3



PUNTO DI VISTA F2



PUNTO DI VISTA F1

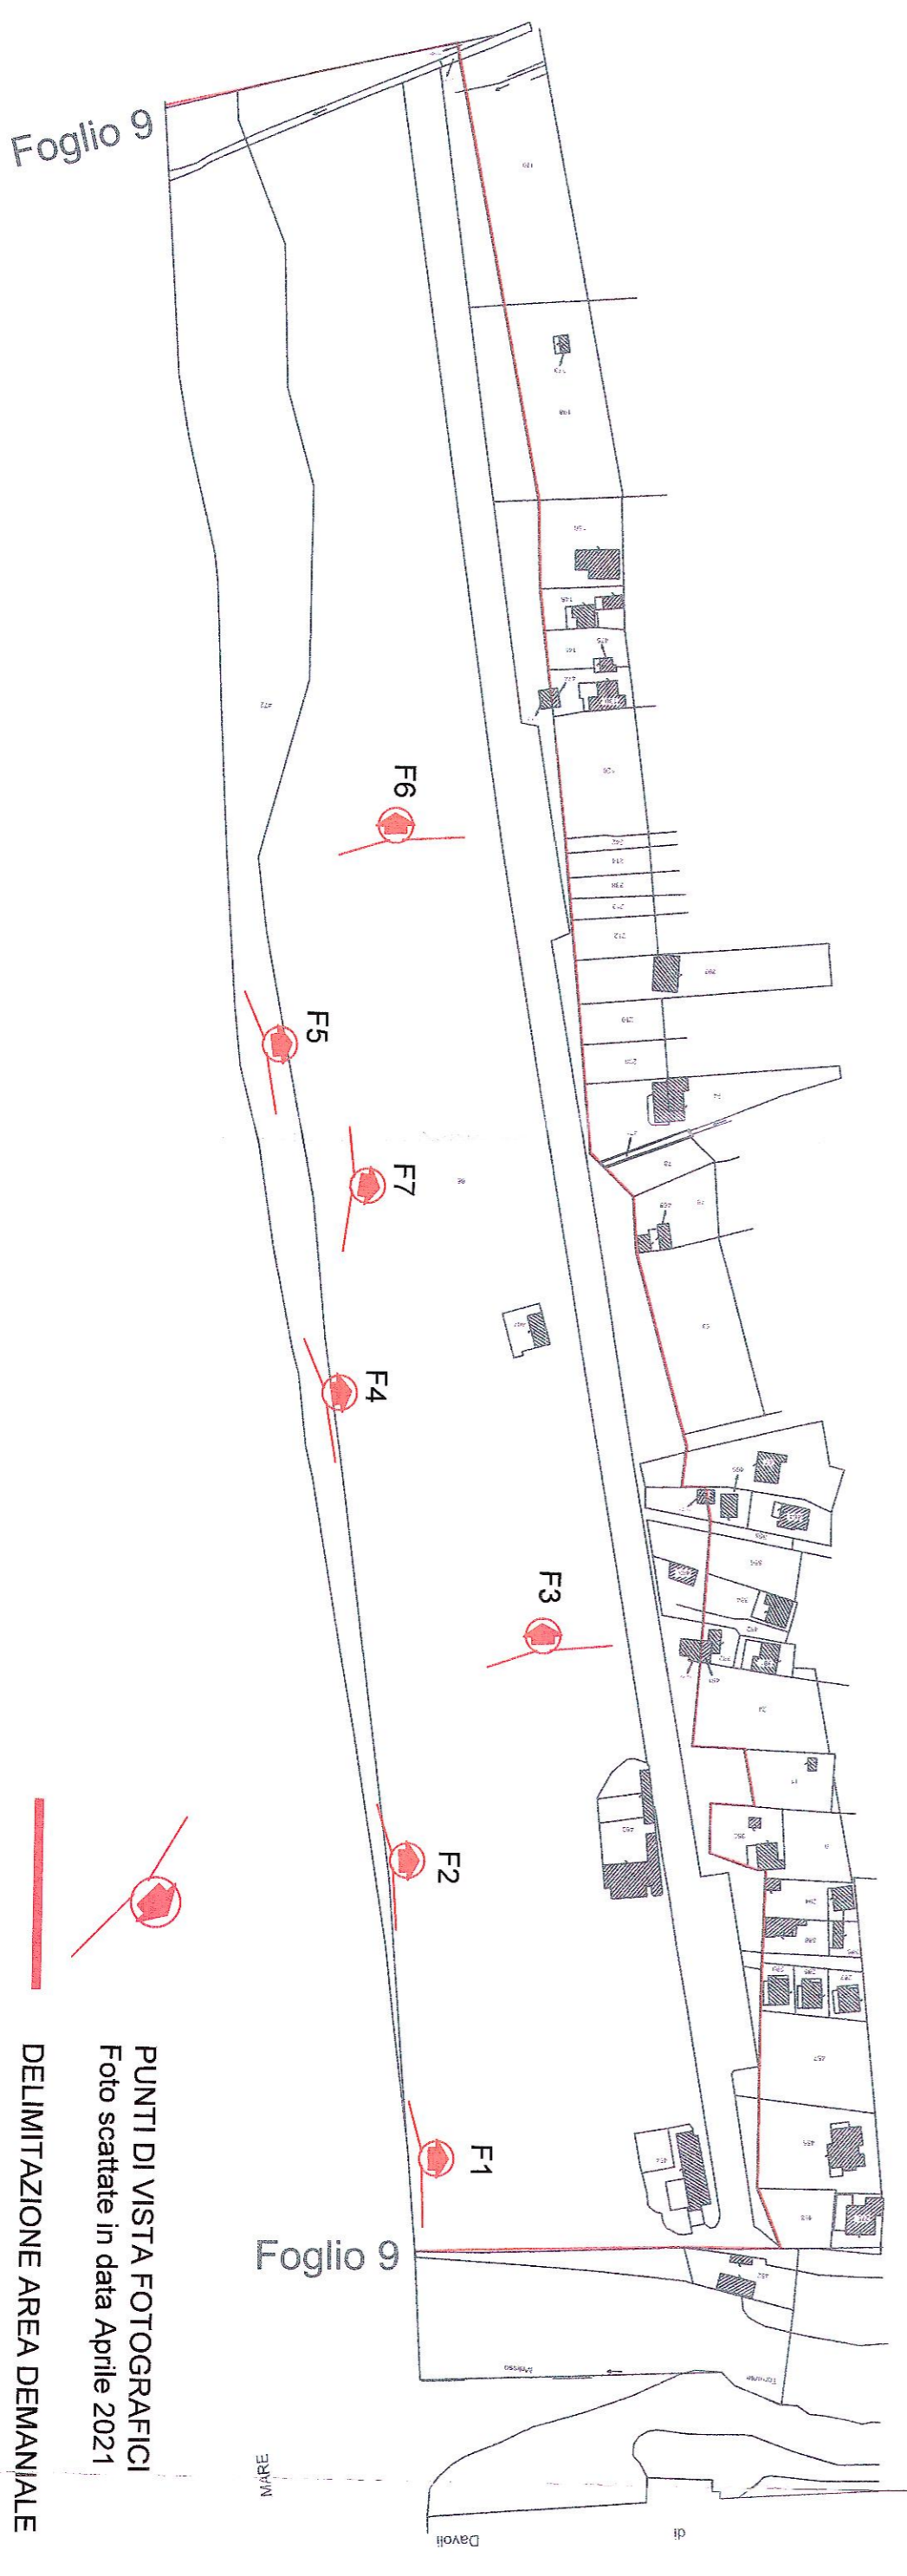

PUNTI DI VISTA FOTOGRAFICI
Foto scattate in data Aprile 2021
DELIMITAZIONE AREA DEMANIALE

Foglio 9