



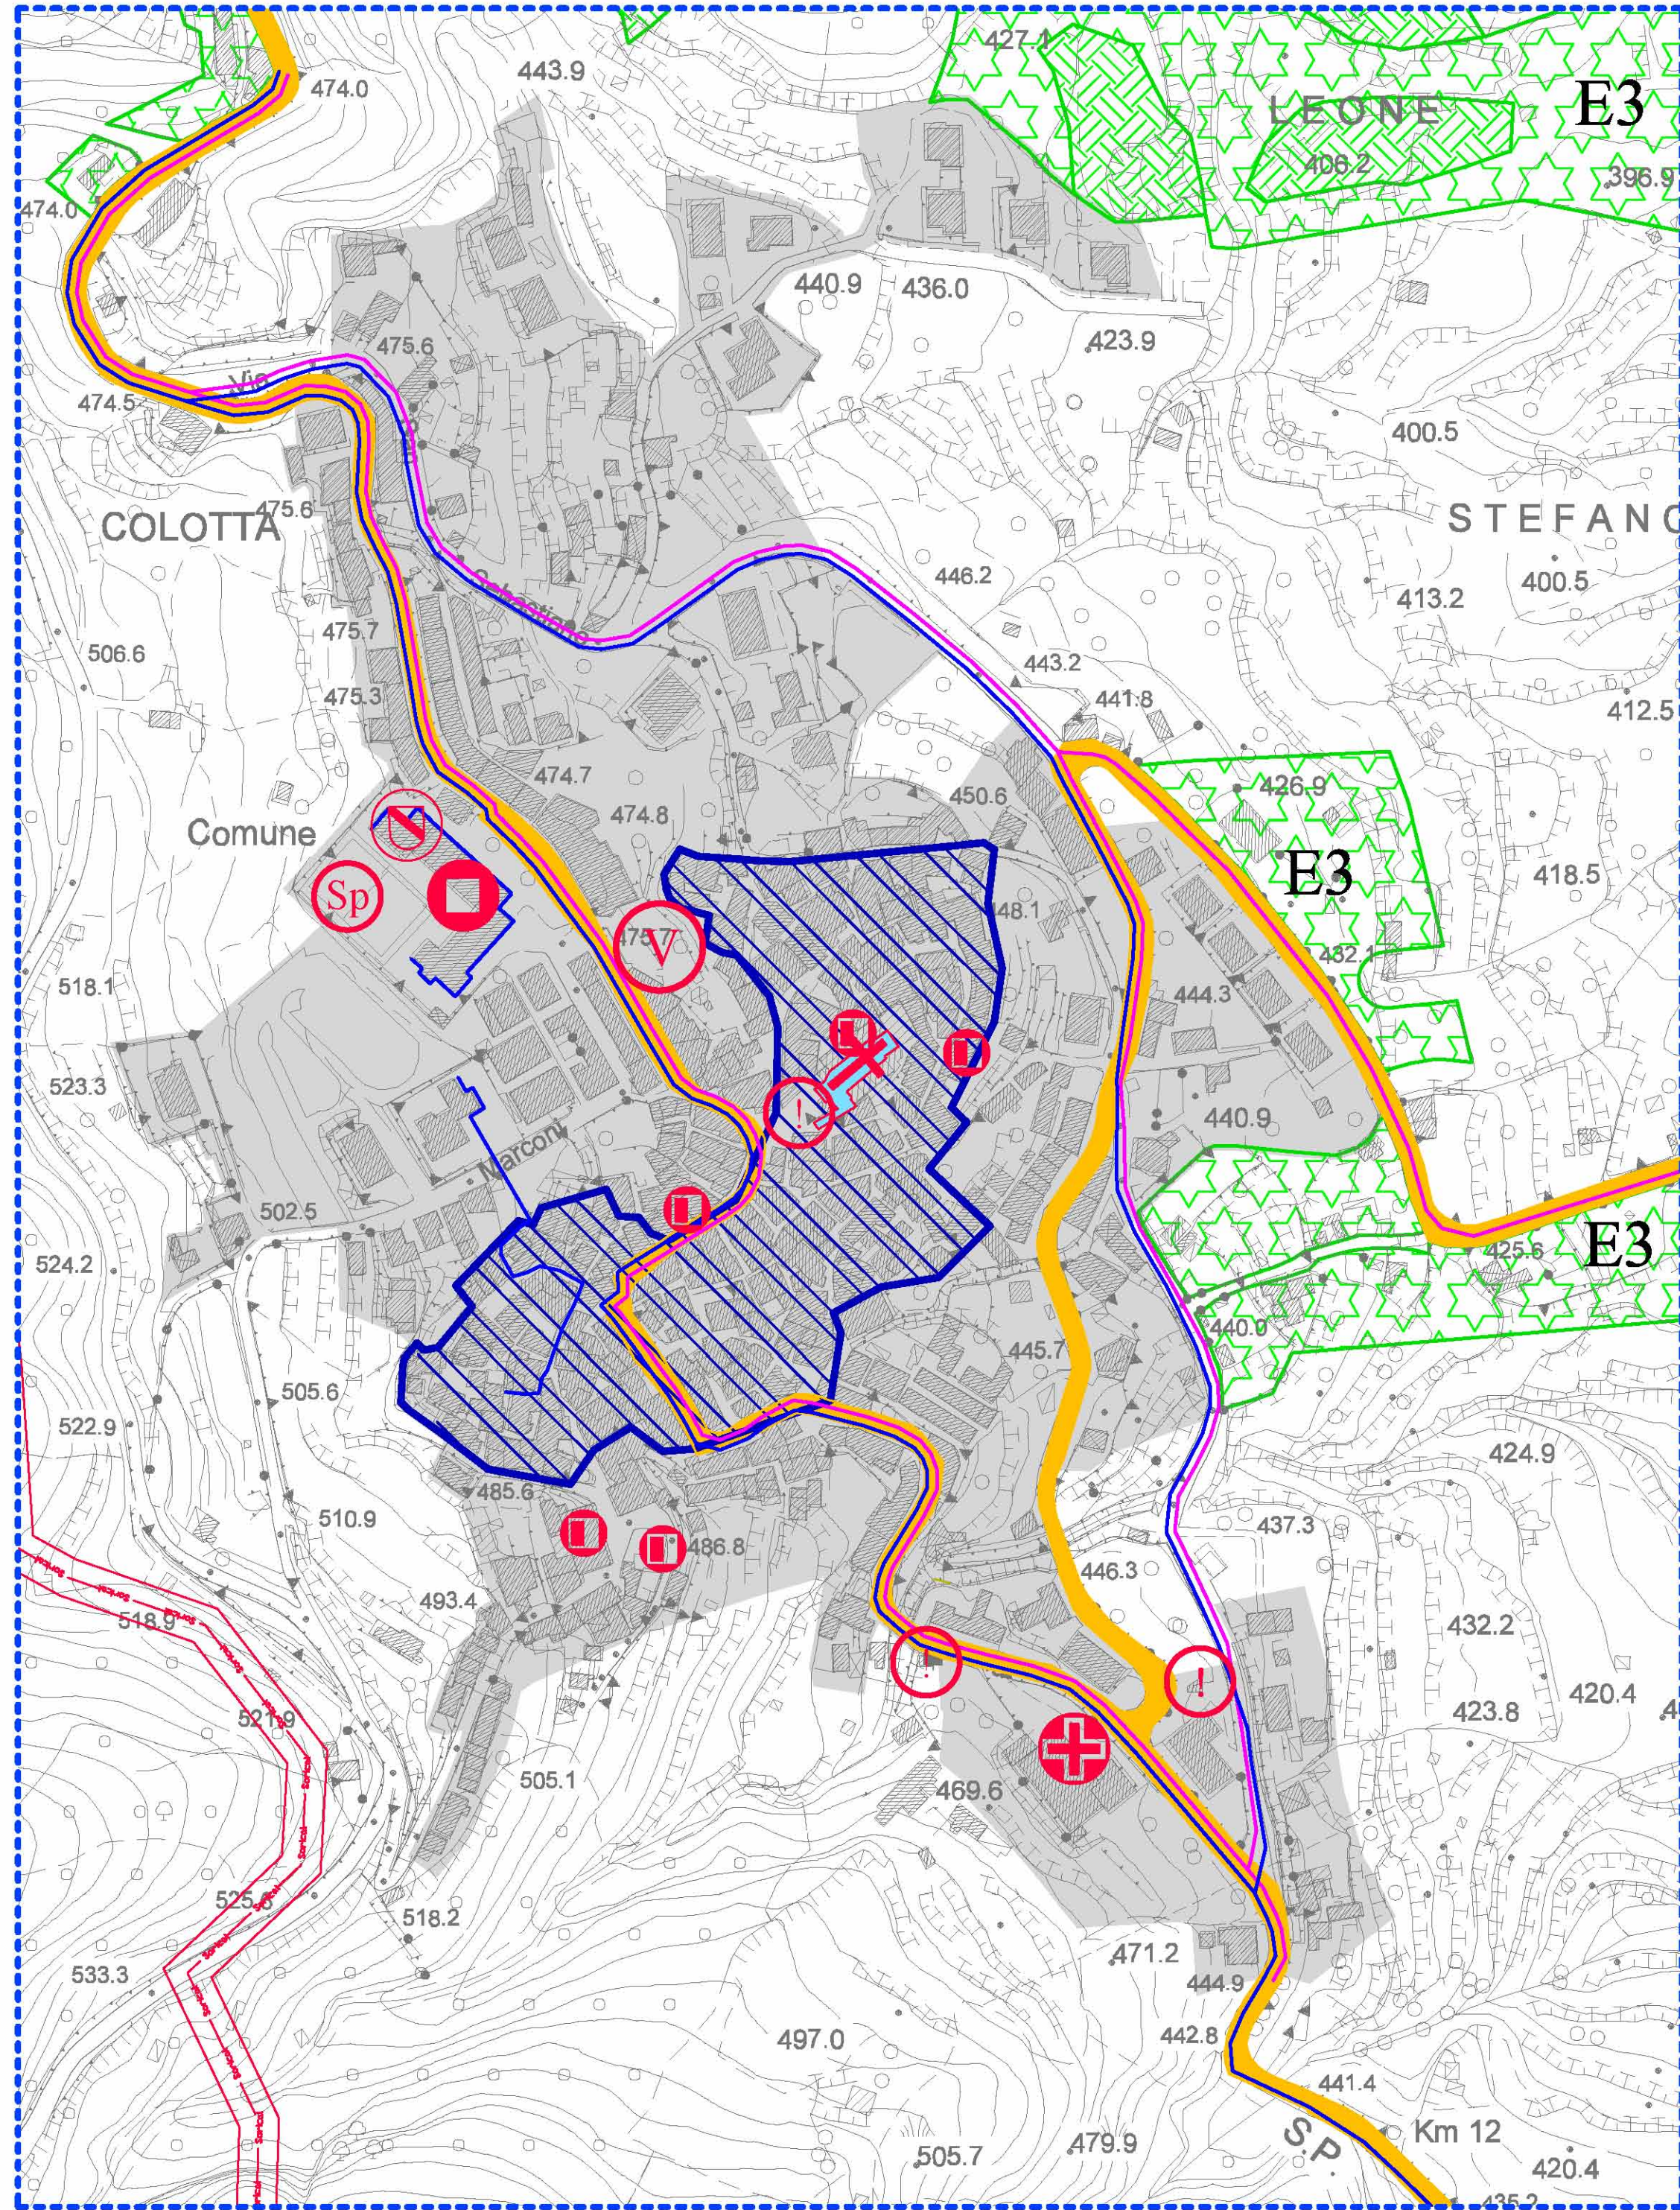

CAPOLUOGO
Scala 1:2.000

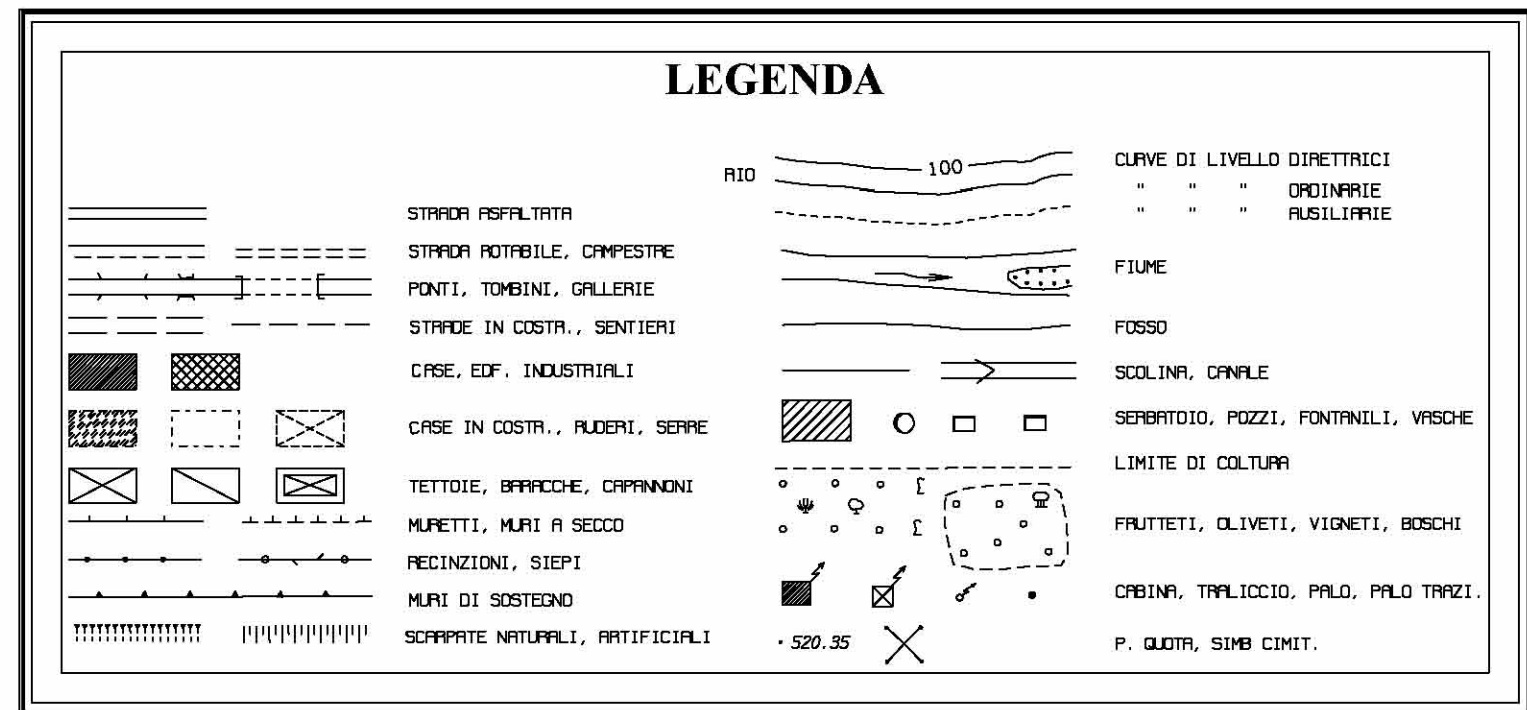

Confine amministrativo del territorio comunale di San Sostene


INTERO TERRITORIO COMUNALE
Scala 1:10.000

ZONA MARINA
Scala 1:5.000

CENSIMENTO DELLE RISORSE ANTROPICHE			
Patrimonio Storico e Culturale			
	Centro storico		Punti identitari
	Chiese		Aree di interesse Archeologico
	Edifici storici non tutelati		Edifici tutelati
Infrastrutture e centri abitati			
	Centri abitati		Linee ferroviarie
	Condotta principale metropolitano		Scuole
	Strade comunali principali		Edificio comunale
	Strade provinciali		Strutture pubbliche e di servizio
	Strade statali		Elettrodotto AT 150 KV
	Casi di cura e strutture sanitarie		Rete pubblica illuminazione
R01 - RETE DI PRELIEVO, TRATTAMENTO E DISTRIBUZIONE ACQUA			
SoRiCat : Società Risorse Idriche Calabresi - Acquedotti al Servizio del Comune di San Sostene			
	POTABILIZZATORE ALACO		CONDOTTA ADDUTTRICE
	Sorgente Gioccone		Sorbatino
			Paritore
R02 - RETE FOGNANTE, IMPIANTI DI DEPURAZIONE			
	CONDOTTA		Impianto di depurazione dismesso
R03 - SPAZI ED IMPIANTI PER LA RACCOLTA E LO SMALTIMENTO DEI RIFIUTI SOLIDI			
	Isola Ecologica		Centro di raccolta a supporto della raccolta differenziata dei rifiuti urbani nell'area del vecchio depuratore
R06 - IMPIANTI E RETI DEL SISTEMA DELLE COMUNICAZIONI E TELECOMUNICAZIONI			
	Ripetitore di telefonia mobile		
Altre infrastrutture di interesse			
	Torri eoliche		Aree a verde pubblico
	Strutture sportive		
Il patrimonio Agricolo			
	Zone E1: aree rurali caratterizzate da produzioni agricole e forestali tipiche, vocazione, specializzazione		Zone E2: aree rurali con produzione industriale, utilizzati per l'agricoltura dei centri rurali e per lo sviluppo di attività complementari al settore agricolo
	Zone E3: aree rurali di grande importanza per la funzione agricola e produttiva in relazione all'ambiente, composizione e localizzazione		

COMUNE DI SAN SOSTENE
provincia di Catanzaro

19
QAI
Tav. 2
PIANO STRUTTURALE COMUNALE (P.S.C.)
DOCUMENTO PRELIMINARE

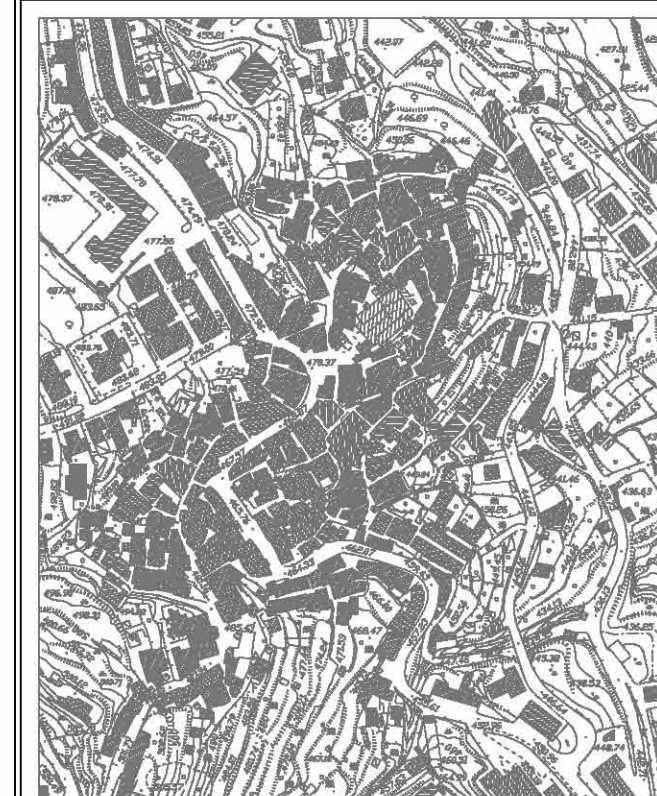

I TECNICI:
Ing. Nino Stefamucci
(PROGETTISTA)

Ing. Francesco Rombola
(PROGETTISTA)

QUADRO CONOSCITIVO
SCALA 1:10.000 - 1:5.000 - 1:2.000

Il Sindaco (dott.ssa Patrizia Linda Cecaro)
Il R.U.P. (Ing. Giuseppe Sestito)

QUADRO AMBIENTALE
Censimento delle risorse Ambientali (Inventario)
TAVOLA INVENTARIO
DELLE RISORSE ANTROPICHE