


Area Riservata ai timbri delle amministrazioni

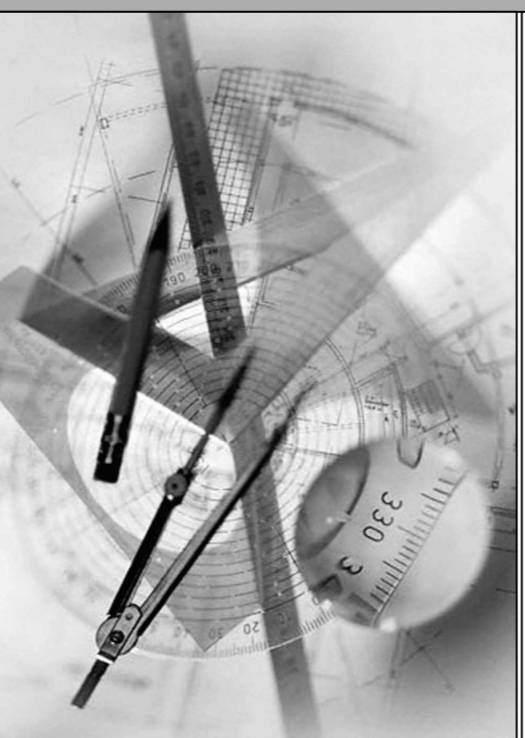

Studio Tecnico

Topografia & Progettazione

Dott. Ing. Vincenzo Palaia

Geom. Notaro Domenico

Dott. Ing. Vincenzo Palaia - Via G. Gentile
San Sostene (CZ) - tel. e fax: 0967.70034
e-mail: vvpalaia@tiscali.it

Geom. Notaro Domenico
Davoil (CZ) - Via G. Amendola,14
tel. e fax: 0967.572507
e-mail: geom.notaro@libero.it

I progettisti

Dott. Ing. Vincenzo Palaia
Geom. Domenico Notaro

Comune
Vale **San Sostene (CZ)**

Comittente **Amministrazione comunale di San Sostene**

Lavoro **"Progetto inerente la redazione del piano
comunale di spiaggia"**

Legge Regionale n. 17 del 21/11/2006

Descrizione **Planimetria SID (stato di fatto)
Relativo al Foglio di mappa n° 10**

data scala **1:1000** tavola **3**

TUTTI I DIRITTI RISERVATI - E' TASSATIVAMENTE VIETATA OGNI FORMA DI RIPRODUZIONE SENZA ADEGUATA AUTORIZZAZIONE SCARICATA DA ARCHITECTAL.AUTORE

