


Area Riservata ai timbri delle amministrazioni

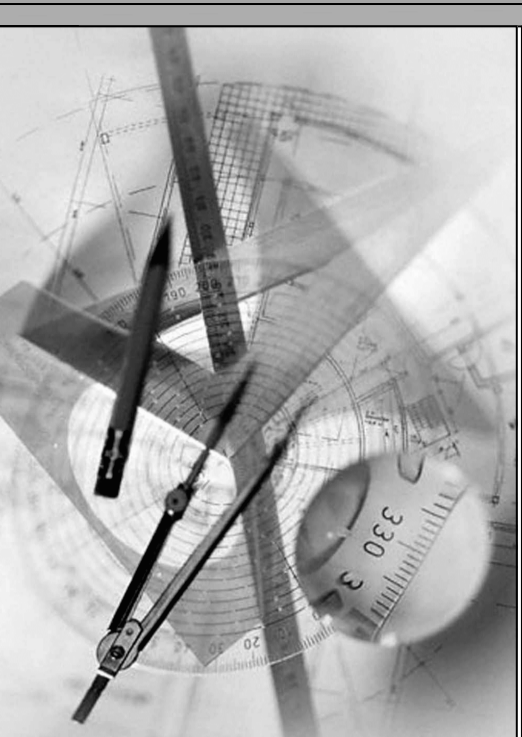

Studio Tecnico

Topografia & Progettazione

Dott. Ing. Vincenzo Palola

Geom. Notaro Domenico

Dott. Ing. Vincenzo Palola - Via G. Gentile San Sostene (CZ) - tel. e fax: 0967.70034 e-mail: vpalaolo@tiscali.it

Geom. Notaro Domenico Davoli (CZ) - Via S. Amadolo, 14 tel. e fax: 0967.372501 e-mail: geomnotaro@libero.it

San Sostene (CZ)

del Mare

Comune

Viale

Comune

del Mare

Comune

del Mare

1 progettisti
Dott. Ing. Vincenzo Palola
Geom. Domenico Notaro

Lavoro
"Progetto inerente la redazione del piano
comune di spiaggia"

Descrizione
Planimetria PCS - rete idrica e fognaria
- Stato di Progetto - (Foglio 9)

Scala
1:1000

Foglio
7



LEGENDA

- Rete idrica comunale
- Rete fognarie consentite
- Tutte le attività economiche in essere e quelle che in futuro si insedieranno nelle aree consentite dal PCS potranno allocare i relativi servizi nelle reti esistenti