




PIANTA PIANO TERRA

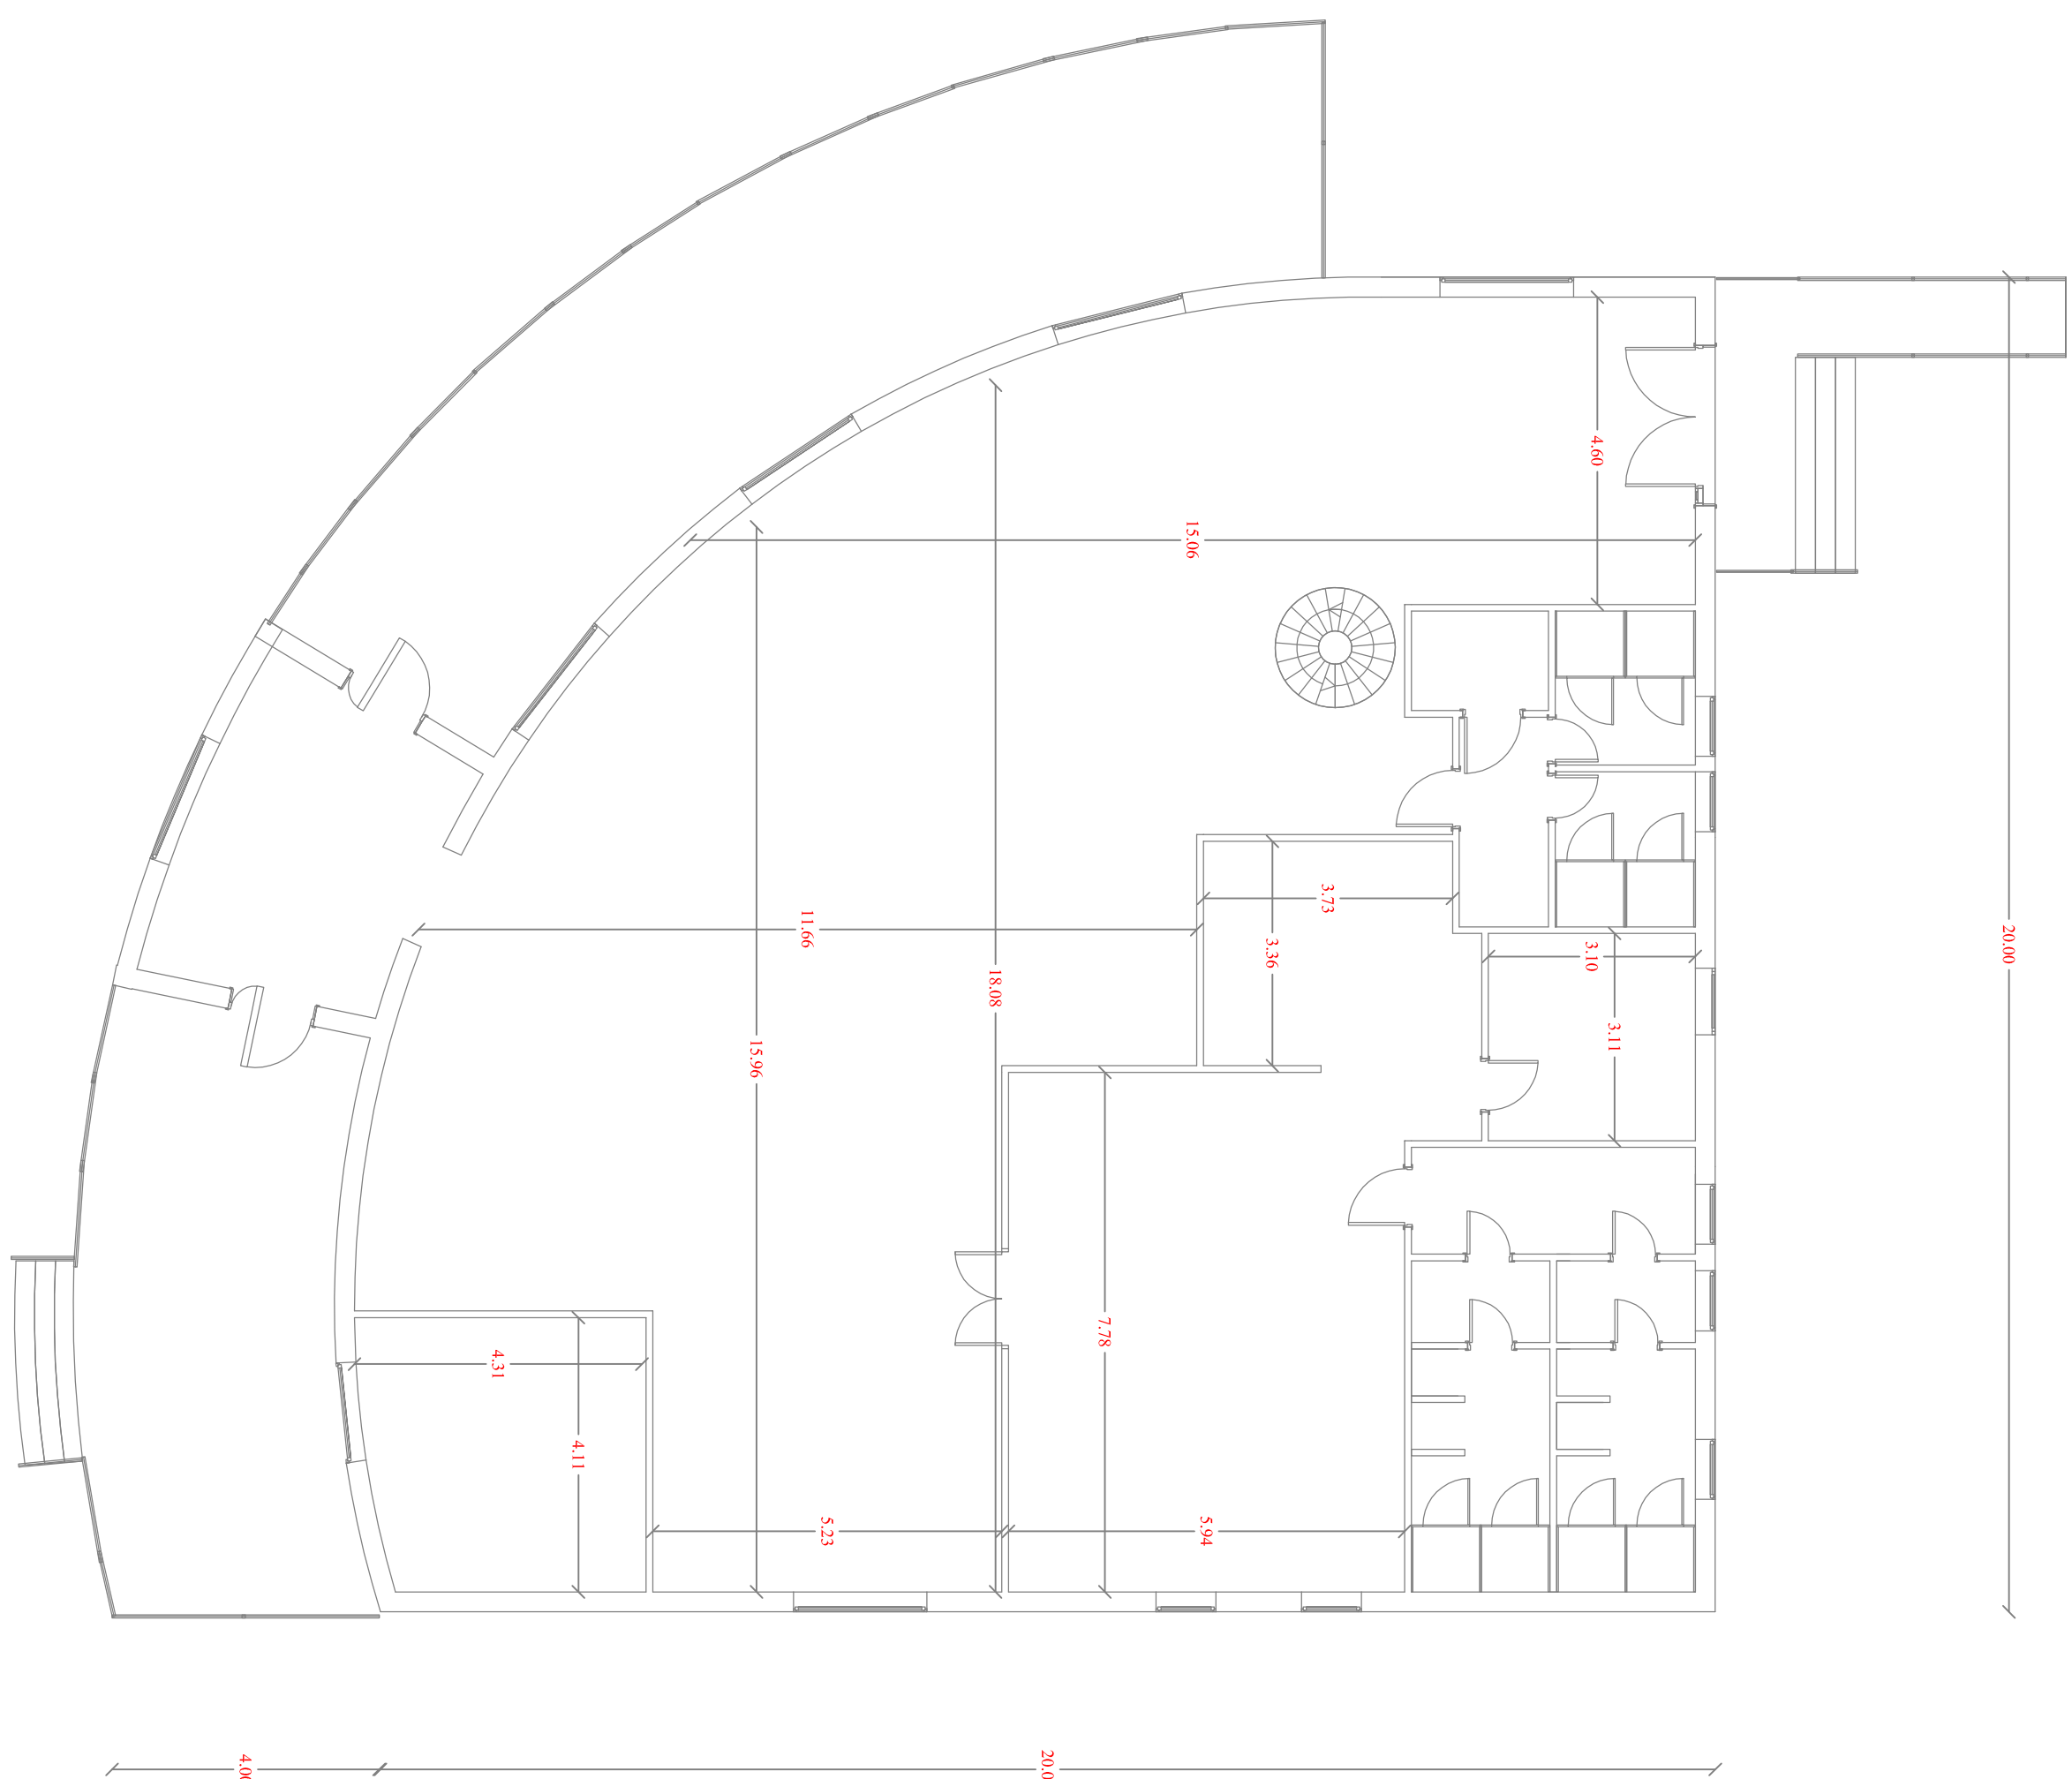


PIANTA PIANO PRIMO

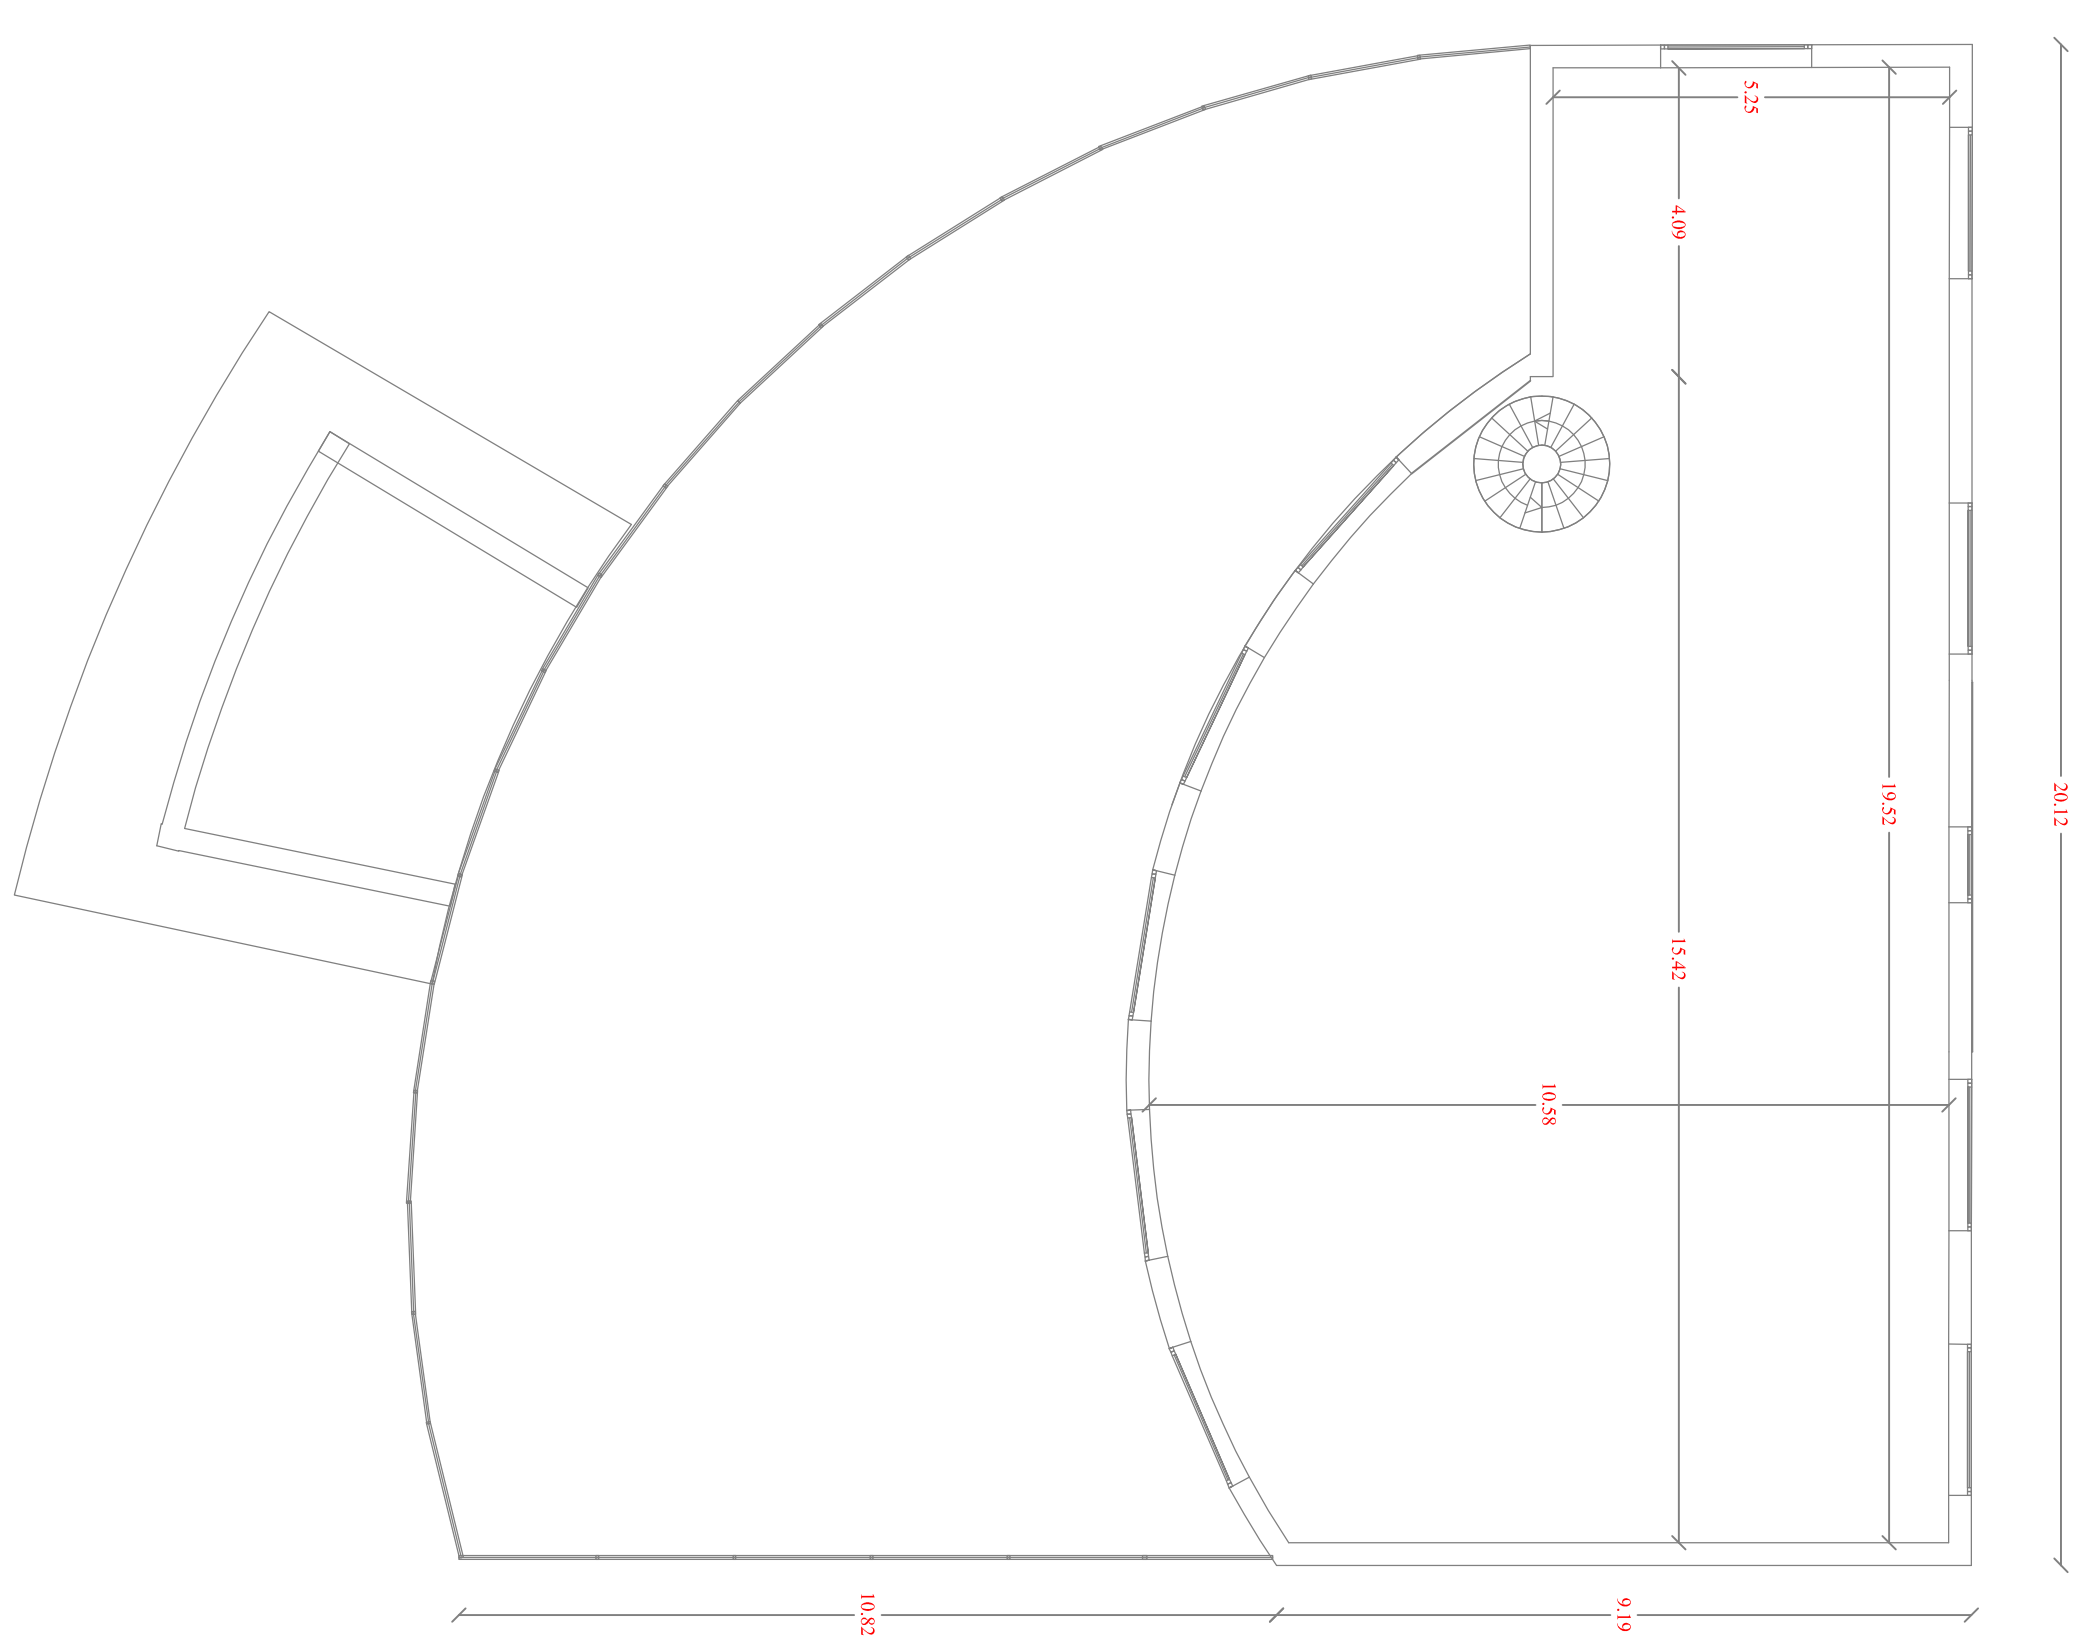


PROSPETTO FRONTE

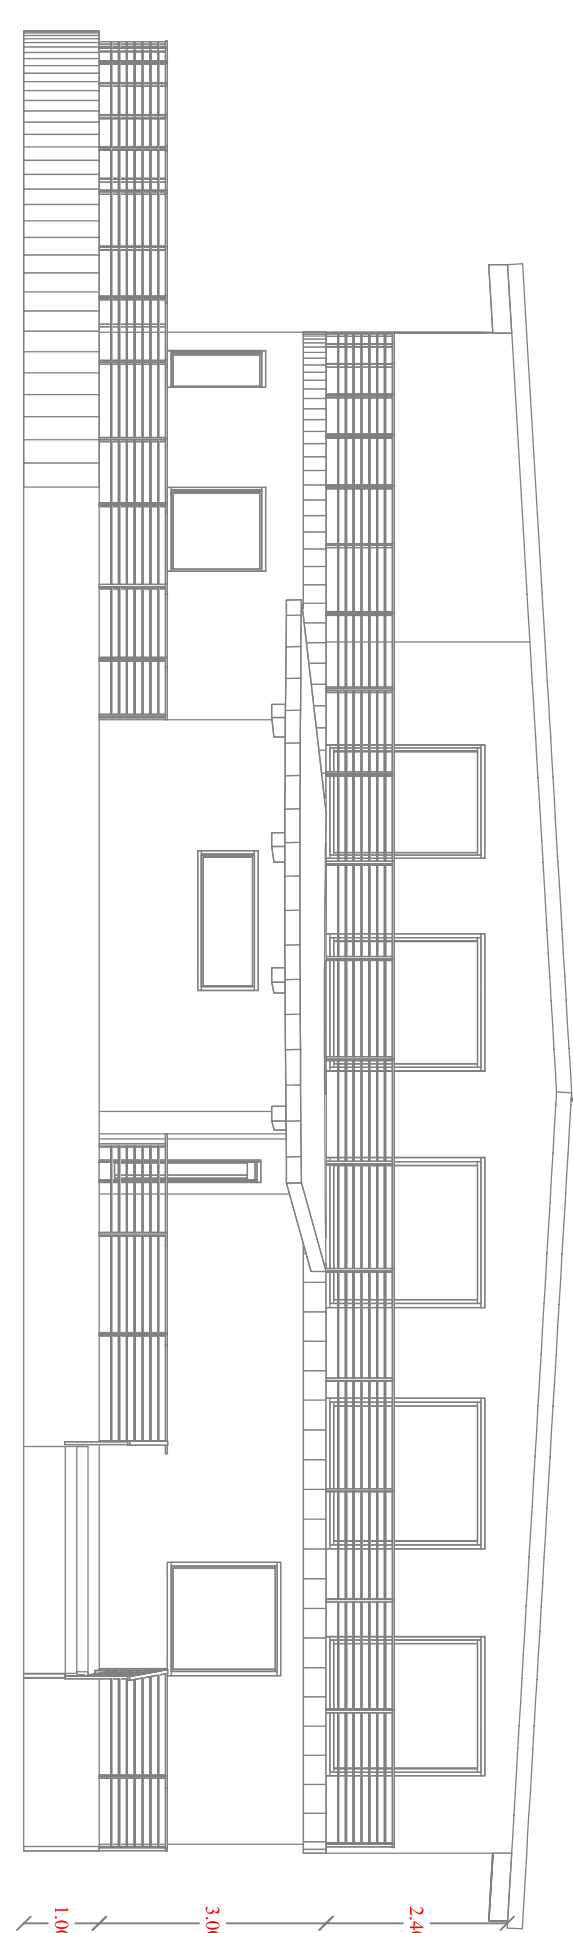


PROSPETTO POSTERIORE

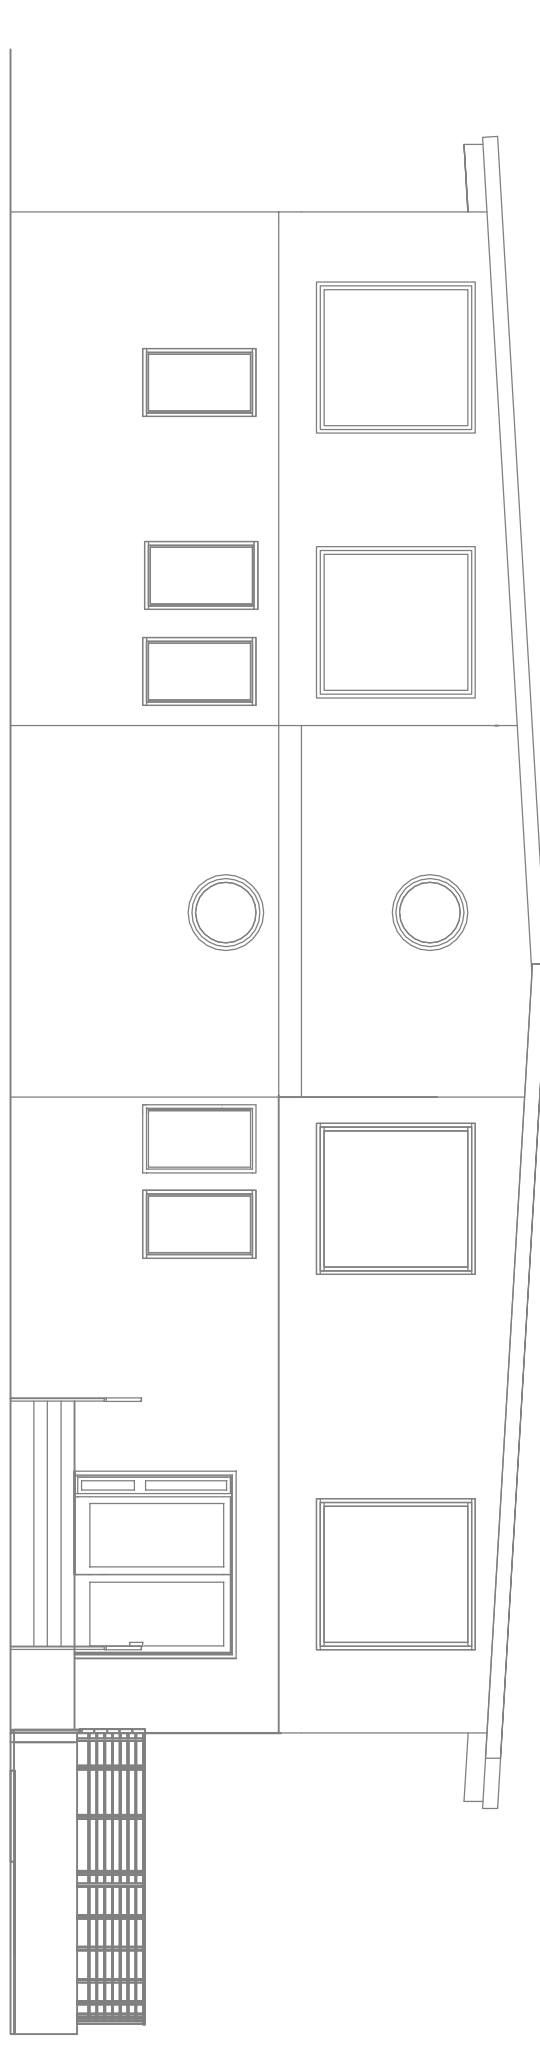

PROSPETTO LATERALE

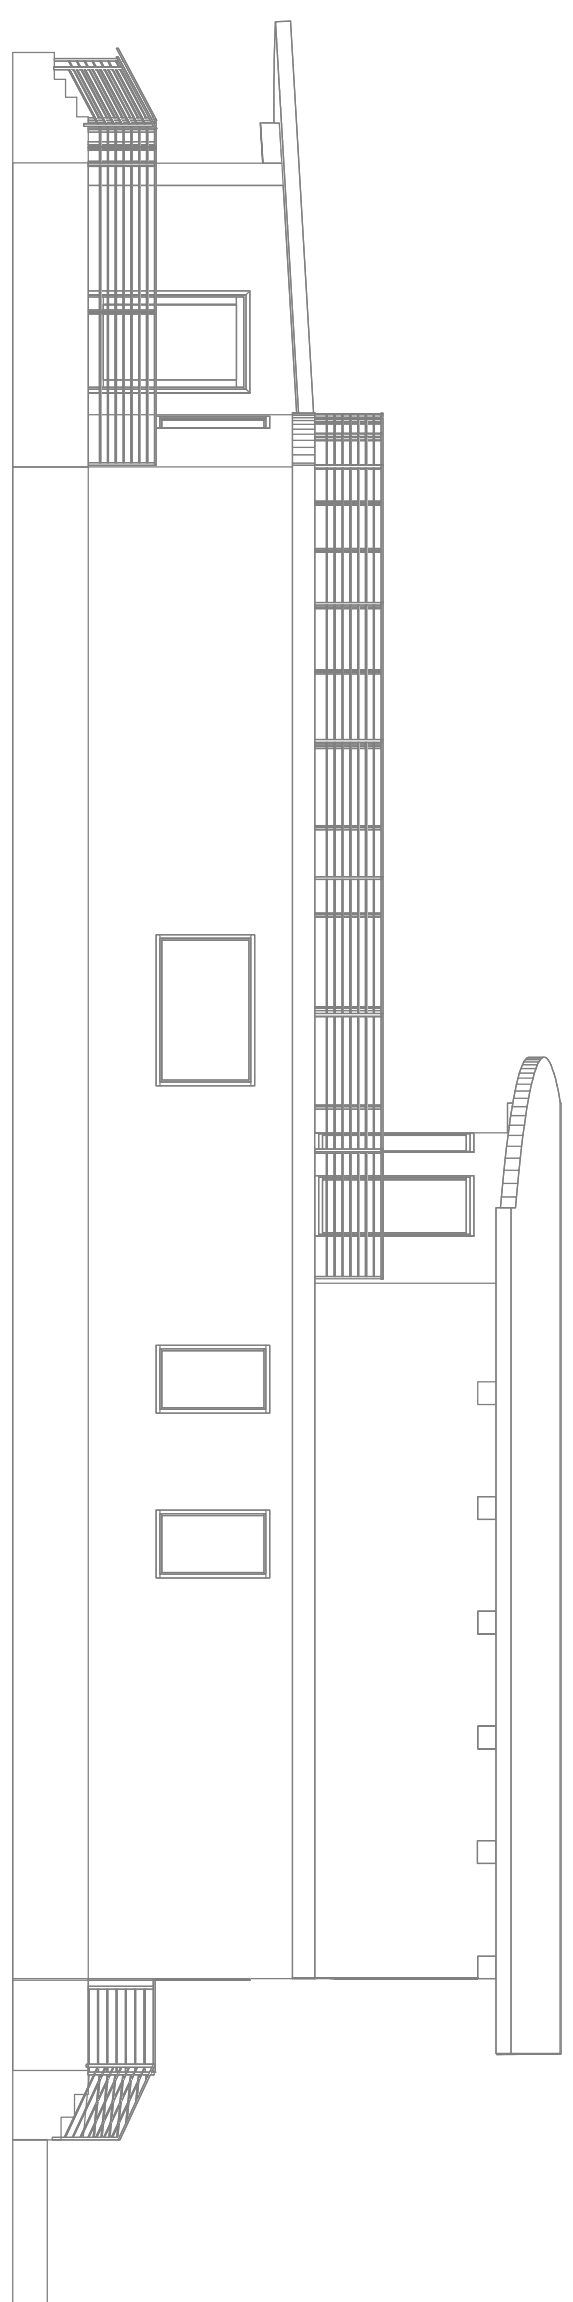

PROSPETTO LATERALE

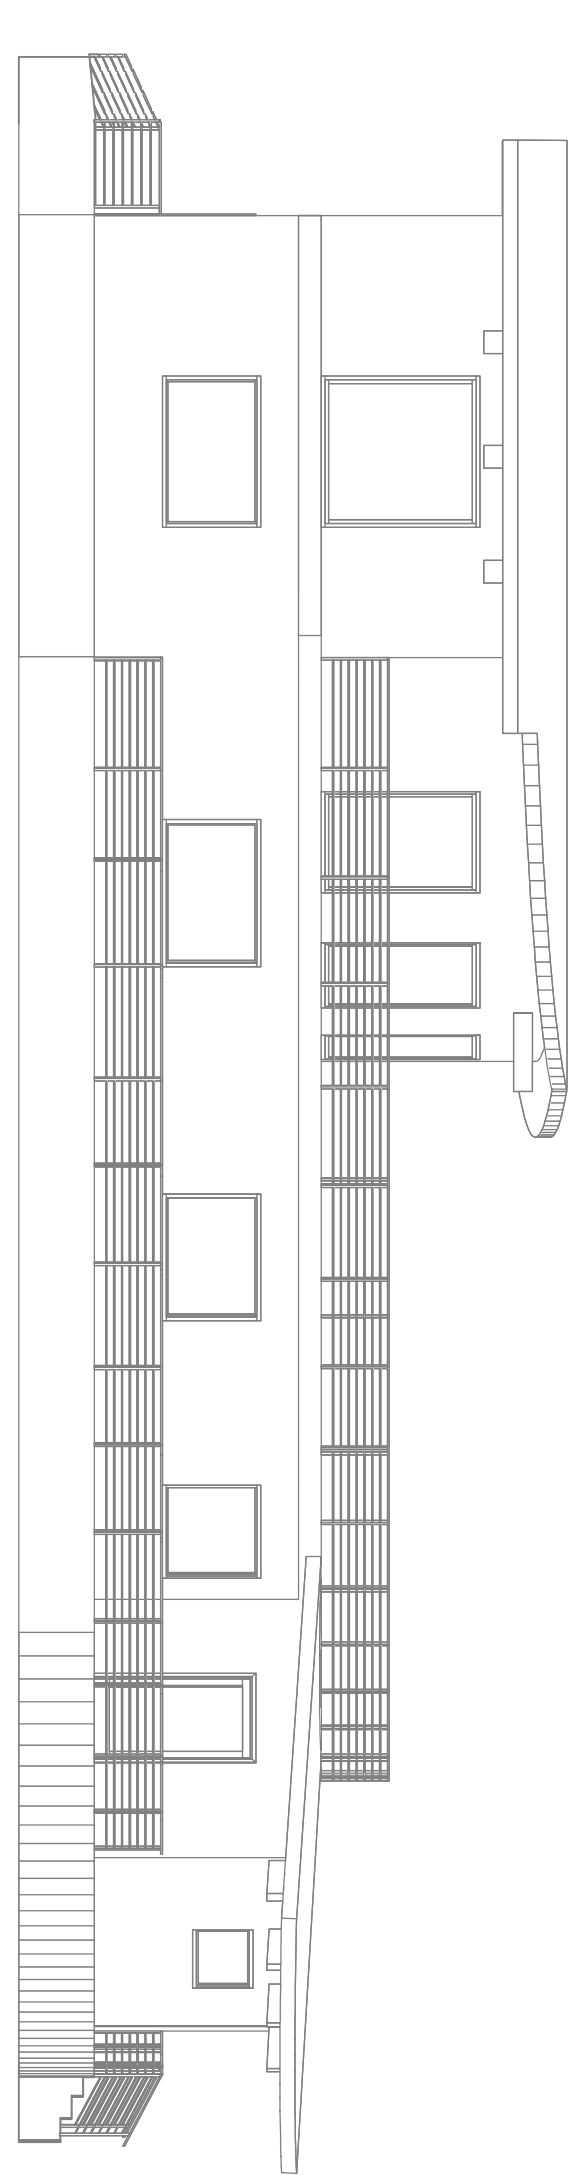

RENDER vista n°1



RENDER vista n°2



RENDER vista n°3



Area Riservata ai timbri delle amministrazioni

FOTOINSELEMENTO N°1



FOTOINSERIMENTO N°2

