


AREA DI STAMPA 2 COPIE SU A1

Area Riservata ai timbri delle amministrazioni

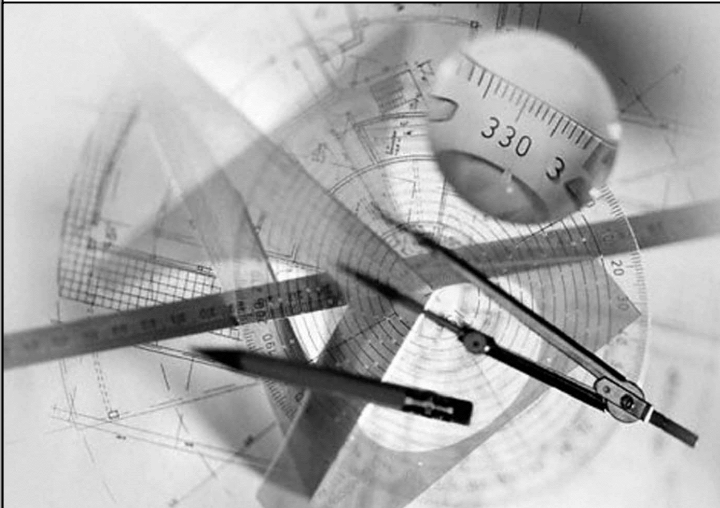

Studio Tecnico
Topografia & Progettazione
Dott. Ing. Vincenzo Palaia
Geom. Notaro Domenico

Dott. Ing. Vincenzo Palaia - Via G. Gentile San Sostene (CZ) tel. e fax: 0967.70034 e-mail: vpalaia@tiscali.it
Geom. Notaro Domenico Davoli (CZ) - Via G. Amendola,14 tel. e fax: 0967.572507 e-mail: geom.notaro@libero.it

I progettisti Dott. Ing. Vincenzo Palaia Geom. Domenico Notaro	Comune Viale San Sostene (CZ) del Mare	Committente Amministrazione comunale di San Sostene
Lavoro	"Progetto inerente la redazione del piano comunale di spiaggia" Legge Regionale n. 17 del 21/12/2005	
Descrizione	Planimetria STD con l'indicazione della destinazione di tutte le aree del demanio marittimo occupato (Foglio 10)	
data	scala 1:1000	tavola 4

...TUTTI I DIRITTI RISERVATI... E' TASSATIVAMENTE VIETATA OGNI FORMA DI RIPRODUZIONE SENZA PREVENTIVA AUTORIZZAZIONE SCRITTA DA PARTE DELL'AUTORE

