


Area Riservata ai timbri delle amministrazioni

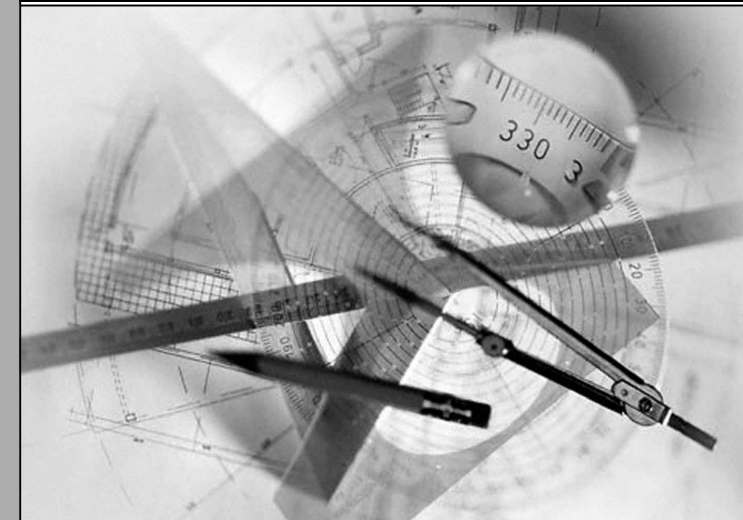

Studio Tecnico

Topografia & Progettazione

Dott. Ing. Vincenzo Palaia

Geom. Notaro Domenico

Dott. Ing. Vincenzo Palaia - Via G. Gentile
San Sostene (CZ) tel. e fax: 0967.70034
e-mail: vpalaia@fiscali.it

Geom. Notaro Domenico
Davoli (CZ) - Via G. Amendola,14
tel. e fax: 0967.572507
e-mail: geom.notaro@libero.it

I progettisti
Dott. Ing. Vincenzo Palaia
Geom. Domenico Notaro

Comune
Viale

San Sostene (CZ)
del Mare

Committente

Amministrazione comunale di San Sostene

Lavoro

"Progetto inerente la redazione del piano
comunale di spiaggia"

Descrizione

- Documentazione Fotografica -
(Foglio 9)

agg. aprile 2021

scala

tavola

14

TUTTI I DIRITTI RISERVATI - E' TASSATIVAMENTE VIETATA OGNI FORMA DI RIPRODUZIONE SENZA PREVENUTA AUTORIZZAZIONE SOLETTA DA PARTE DELL'AUTORE

PUNTO DI VISTA F7



PUNTO DI VISTA F6



PUNTO DI VISTA F5



PUNTO DI VISTA F4




PUNTO DI VISTA F3



PUNTO DI VISTA F2



PUNTO DI VISTA F1

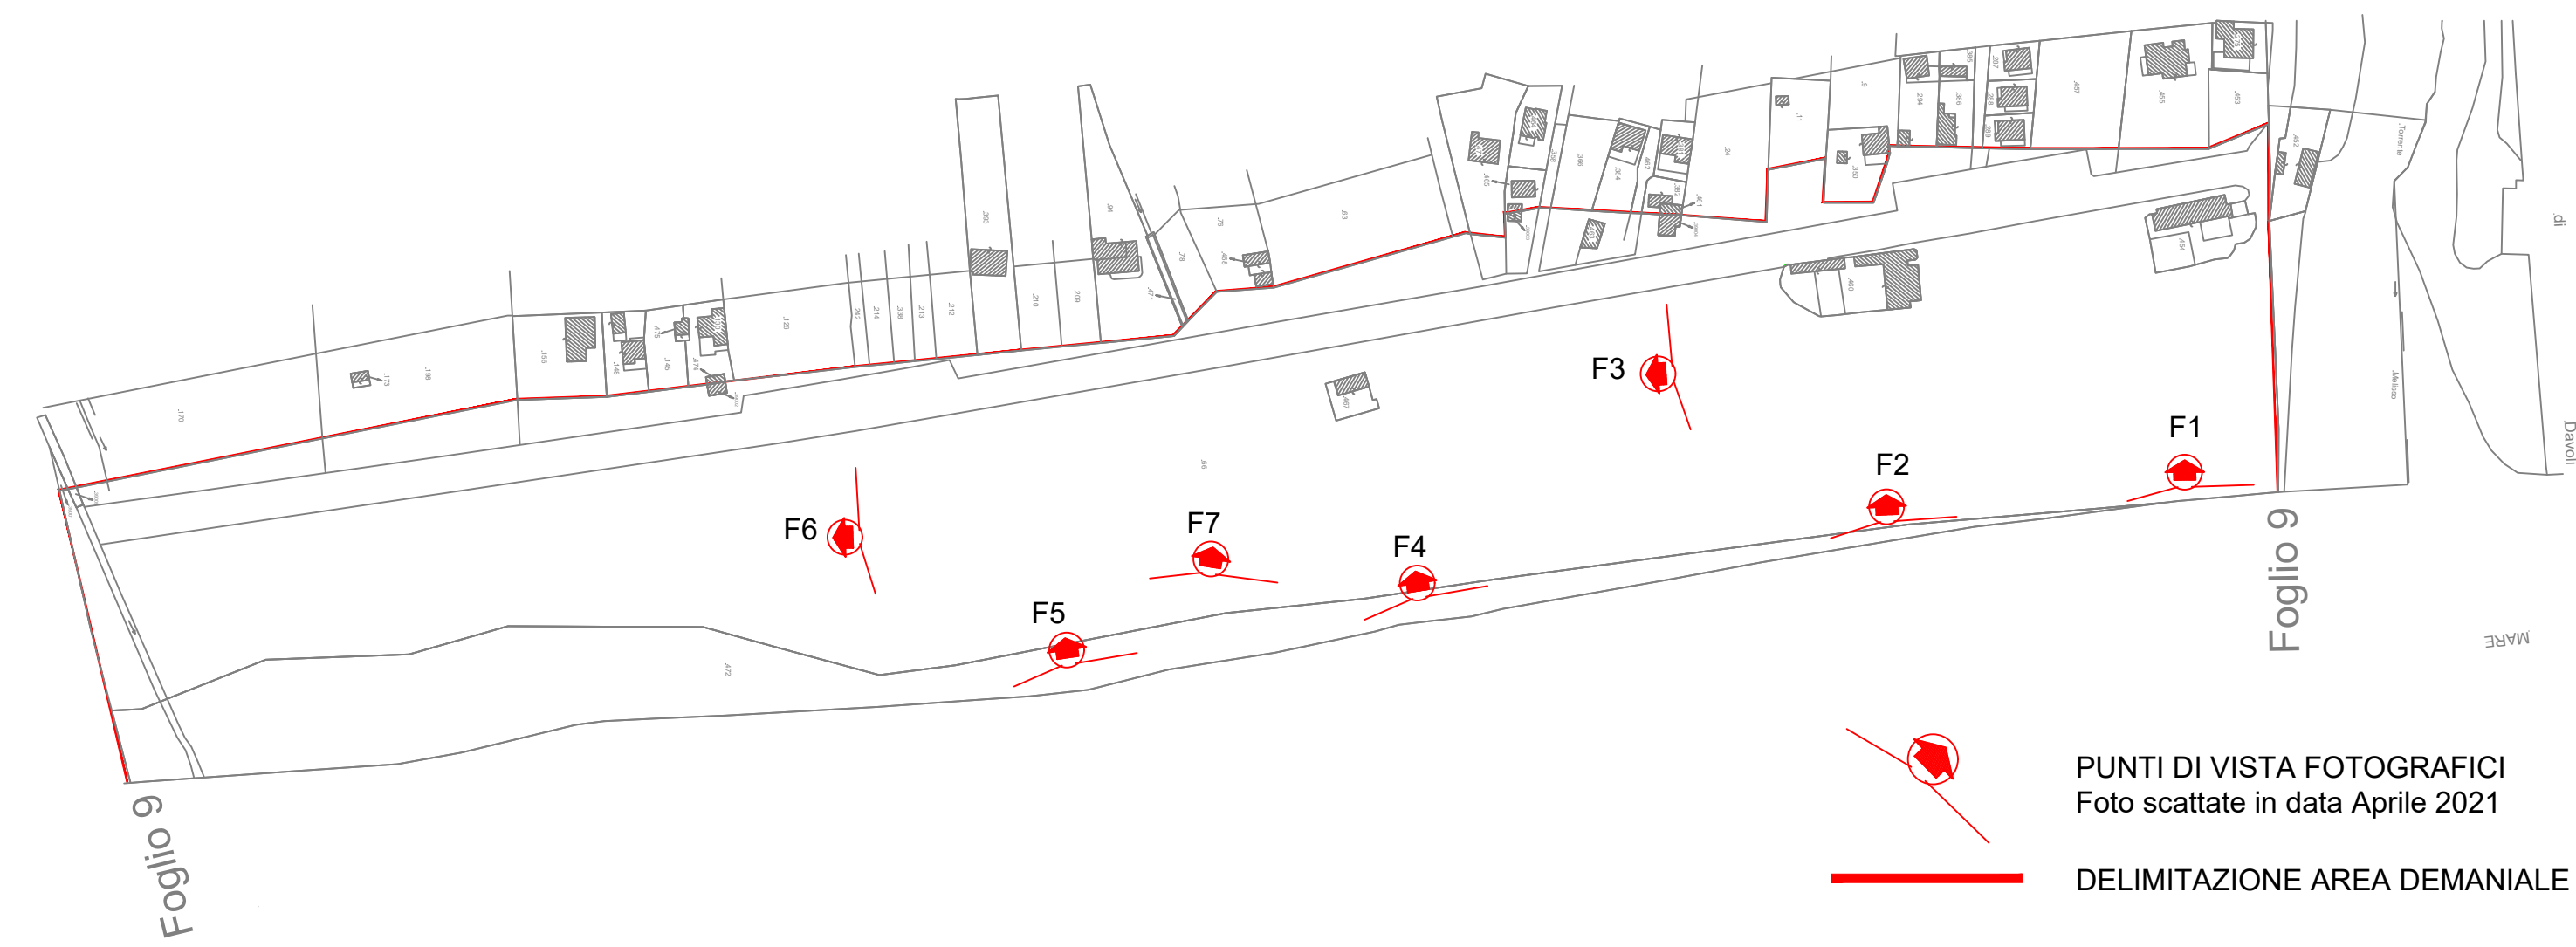

PUNTI DI VISTA FOTOGRAFICI
Foto scattate in data Aprile 2021
DELIMITAZIONE AREA DEMANIALE