




SEZIONE A - A (Vista direzione Nord)

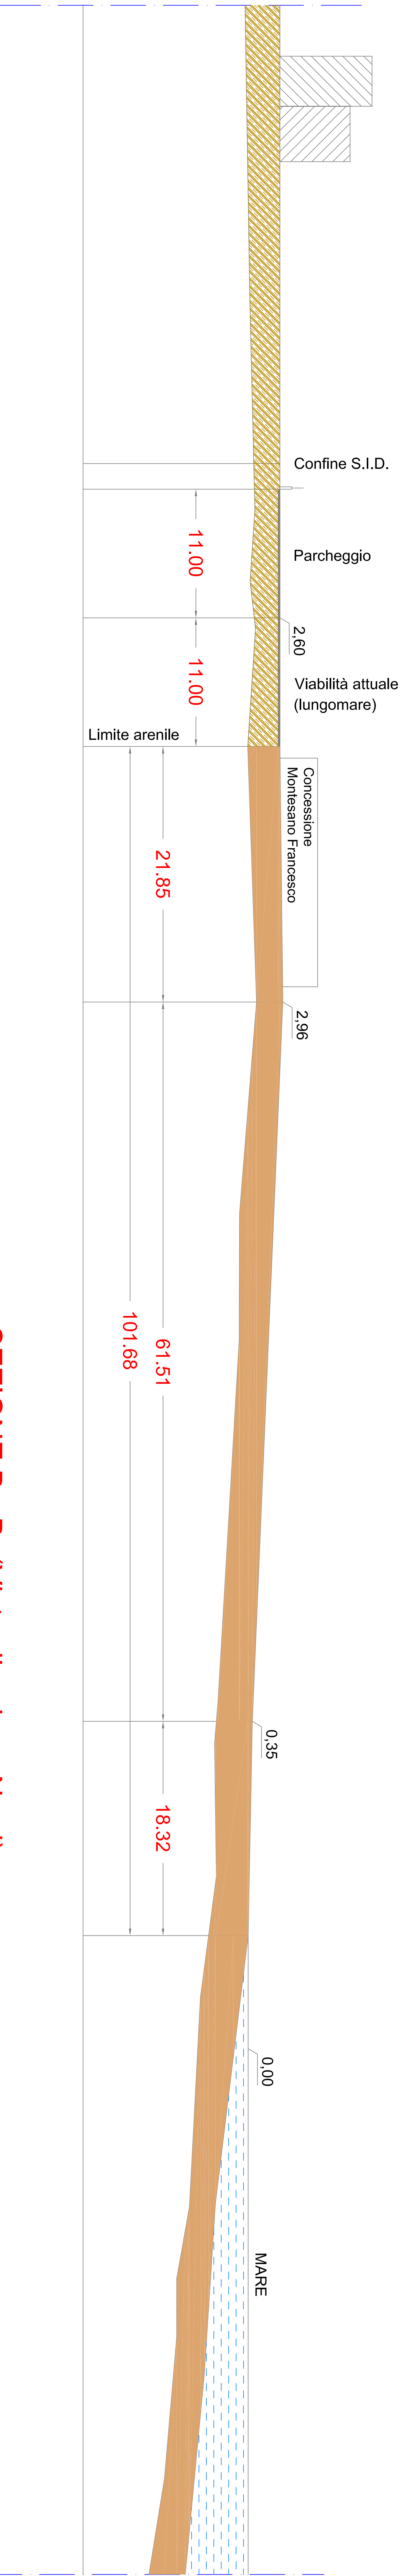

SEZIONE B - B (Vista direzione Nord)

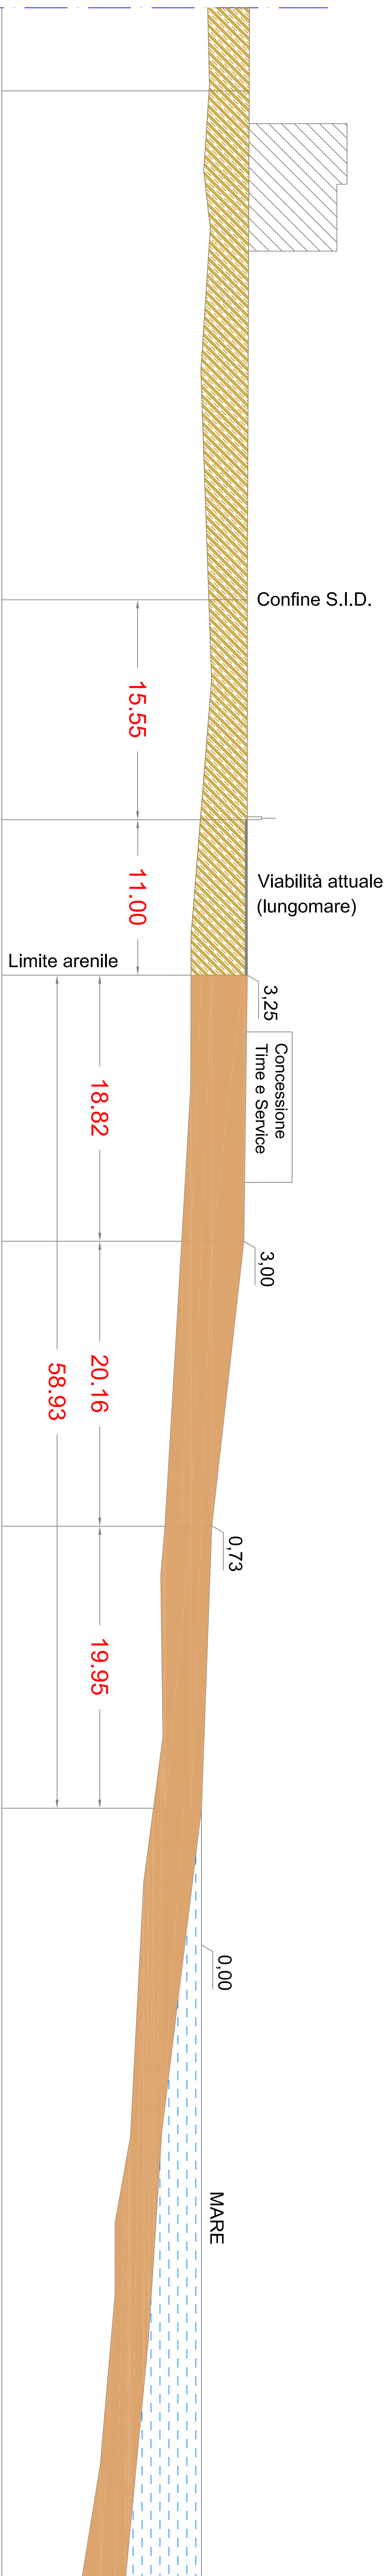

SEZIONE C - C (Vista direzione Nord)

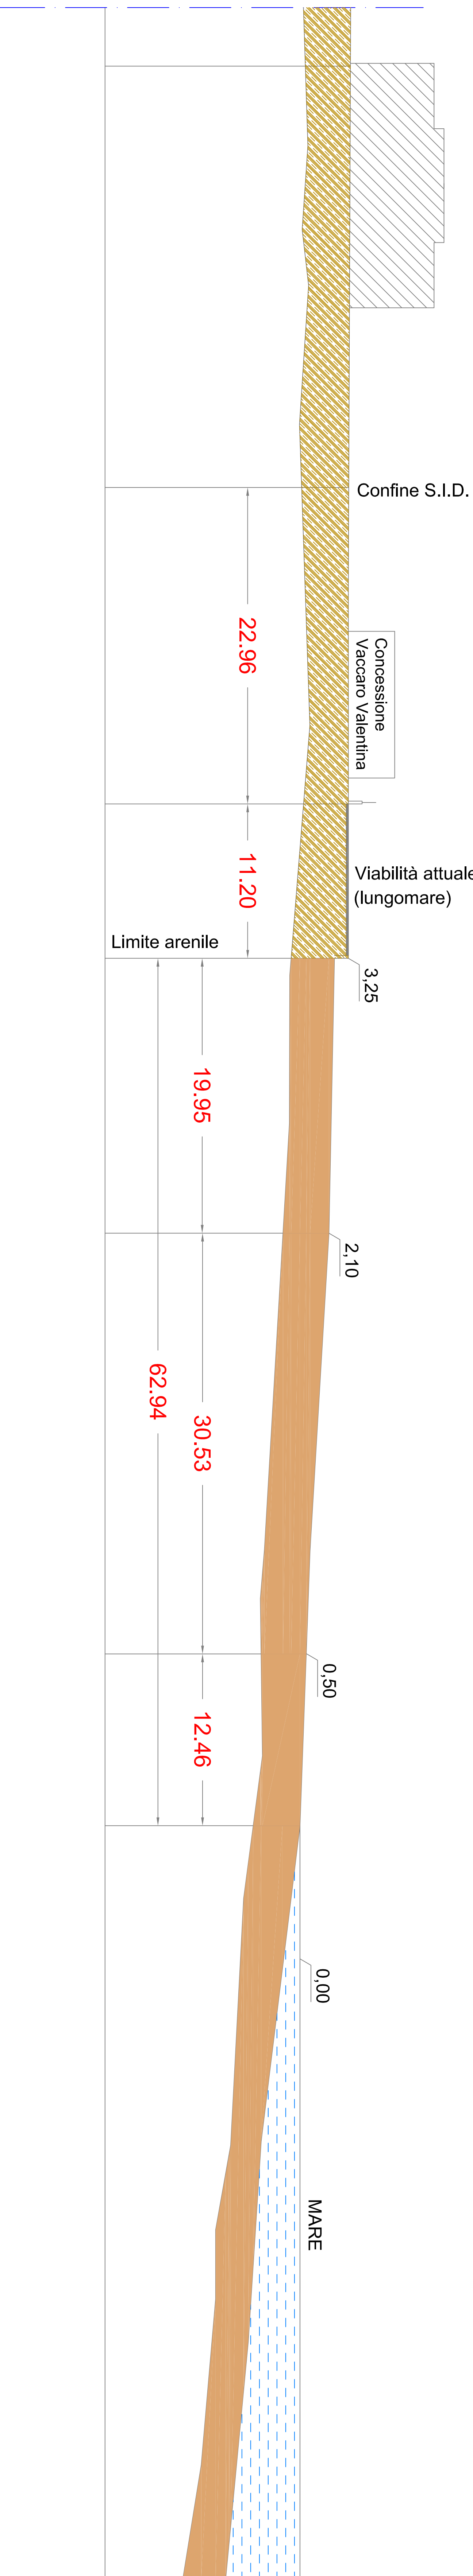

Area Riservata ai timbri delle amministrazioni

Studio Tecnico

Topografia & Progettazione

Dott. Ing. Vincenzo Paladà

Geom. Notaro Domenico

Dott. Ing. Vincenzo Paladà
San Sostene (CZ) - tel. e fax: 0967.70034
e-mail: vpala@tiscali.it

Geom. Notaro Domenico
Devoli (CZ) - Via G. Amendola, 14
tel. e fax: 0967.372807
e-mail: geomnotaro@libero.it

I progettisti:
Dott. Ing. Vincenzo Paladà
Geom. Domenico Notaro

Comune
Viale
del Mare

San Sostene (CZ)

Comitente: Amministrazione comunale di San Sostene

Lavoro

"Progetto inerente la redazione del piano comunale di spiaggia"

Descrizione

Lastr. Regionale n. 17 del 31/12/2005

Sezioni dell'arenile

Scala: 1:200

Tavola: 4

Nota: I timbri riservati - E' vietata espressamente la ristampa o l'uso non autorizzato senza permesso scritto dall'autore.