Area Riservata ai timbri delle amministrazioni

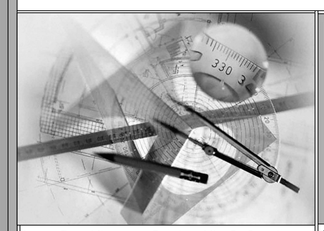

# Studio Tecnico

Topografia & Progettazione


Dott. Ing. Vincenzo Palaia

Geom. Notaro Domenico

Dott. Ing. Vincenzo Palaia - Via G. Gentile
San Sostene (CZ) tel. e fax: 0967.70034
e-mail: vpalaia@tiscali.it

Geom. Notaro Domenico
Davoli (CZ) - Via G. Amendola,14
tel. e fax: 0967.572507
e-mail: geom.notaro@libero.it


I progettisti
Dott. Ing. Vincenzo Palaia
Geom. Domenico Notaro

| | |
|---|---|
| Comune Viale | San Sostene (CZ) del Mare |
| Committente | Amministrazione comunale di San Sostene |
| Lavoro | *"Progetto inerente la redazione del piano comunale di spiaggia"* Legge Regionale n. 17 del 21/12/2005 |
| Descrizione | Zonizzazione stato di fatto (Foglio 9) |
| data | scala 1:1000 tavola 5 |


TUTTI I DIRITTI RISERVATI - E' TASSATIVAMENTE VIETATA OGNI FORMA DI RIPRODUZIONE SENZA PREVENTIVA AUTORIZZAZIONE SCRITTA DA PARTE DEL AUTORE


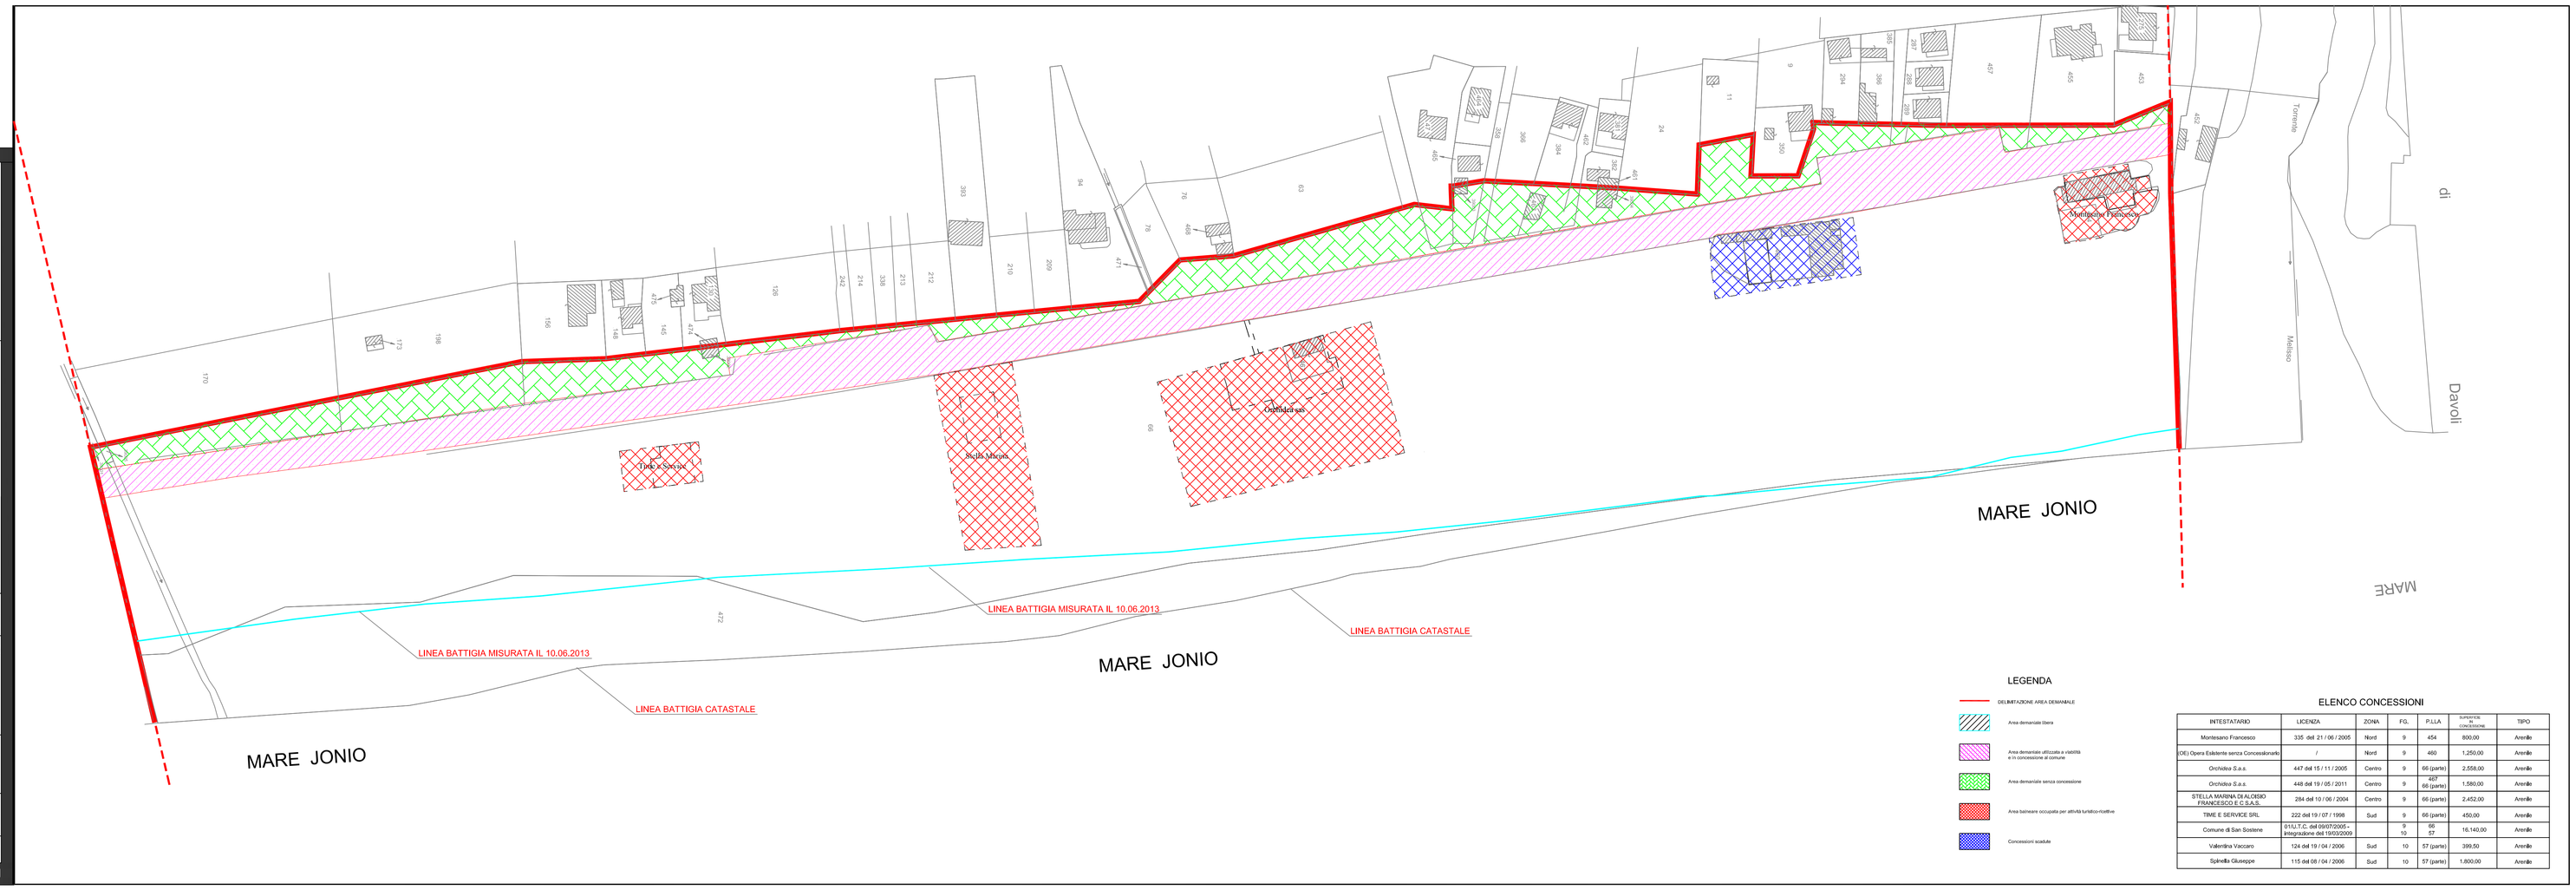


LEGENDA

- DELIMITAZIONE AREA DEMANIALE
- Area demaniale libera
- Area demaniale utilizzata a viabilità e in concessione al comune
- Area demaniale senza concessione
- Area balneare occupata per attività turistico-ricettive
- Concessioni scadute

ELENCO CONCESSIONI

| INTESTATARIO | LICENZA | ZONA | FG. | P.LLA | superficie concessione | TIPO |
|---|---|---|---|---|---|---|
| Montesano Francesco | 335 del 21 / 06 / 2005 | Nord | 9 | 454 | 800,00 | Aremile |
| (OE) Opera Edilizia senza Concessionario | / | Nord | 9 | 460 | 1.250,00 | Aremile |
| Orchidea S.a.s. | 447 del 15 / 11 / 2005 | Centro | 9 | 66 (parte) | 2.558,00 | Aremile |
| Orchidea S.a.s. | 448 del 19 / 05 / 2011 | Centro | 9 | 462<br>66 (parte) | 1.560,00 | Aremile |
| STELLA MARINA DI ALOISIO FRANCESCO E C.S.A.S. | 264 del 10 / 06 / 2004 | Centro | 9 | 66 (parte) | 2.452,00 | Aremile |
| TIME E SERVICE SRL | 222 del 19 / 07 / 1998 | Sud | 9 | 66 (parte) | 450,00 | Aremile |
| Comune di San Sostene | D.Y.U.T.C. del 09/07/2005 + integrazione del 19/02/2005 | | 9<br>10 | 66<br>57 | 15.140,00 | Aremile |
| Valentina Vaccaro | 124 del 10 / 04 / 2006 | Sud | 10 | 57 (parte) | 399,50 | Aremile |
| Spitrella Giuseppe | 115 del 05 / 04 / 2006 | Sud | 10 | 57 (parte) | 1.800,00 | Aremile |