Area Riservata ai timbri delle amministrazioni

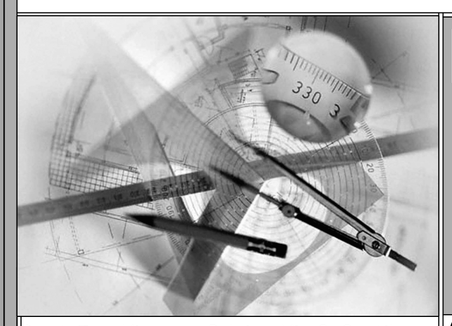

Studio Tecnico

Topografia & Progettazione

Dott. Ing. Vincenzo Palaia

Geom. Notaro Domenico

Dott. Ing. Vincenzo Palaia - Via G. Gentile
San Sostene (CZ) tel. e fax: 0967.70034
e-mail: vpalaia@tiscali.it

Geom. Notaro Domenico
Davoli (CZ) - Via G. Amendola,14
tel. e fax: 0967.572507
e-mail: geom.notaro@libero.it

I progettisti
Dott. Ing. Vincenzo Palaia
Geom. Domenico Notaro

Comune	San Sostene (CZ)
Viale	del Mare
Committente	Amministrazione comunale di San Sostene
Lavoro	*"Progetto inerente la redazione del piano comunale di spiaggia"* Legge Regionale n. 17 del 21/12/2005
Descrizione	Planimetria PCS - rete idrica e fognante -Stato di Progetto- (Foglio 10)
data	scala 1:1000 — tavola 7

TUTTI I DIRITTI RISERVATI ... E' TASSATIVAMENTE VIETATA OGNI FORMA DI RIPRODUZIONE SENZA PREVENTIVA AUTORIZZAZIONE SCRITTA DA PARTE DELL' AUTORE

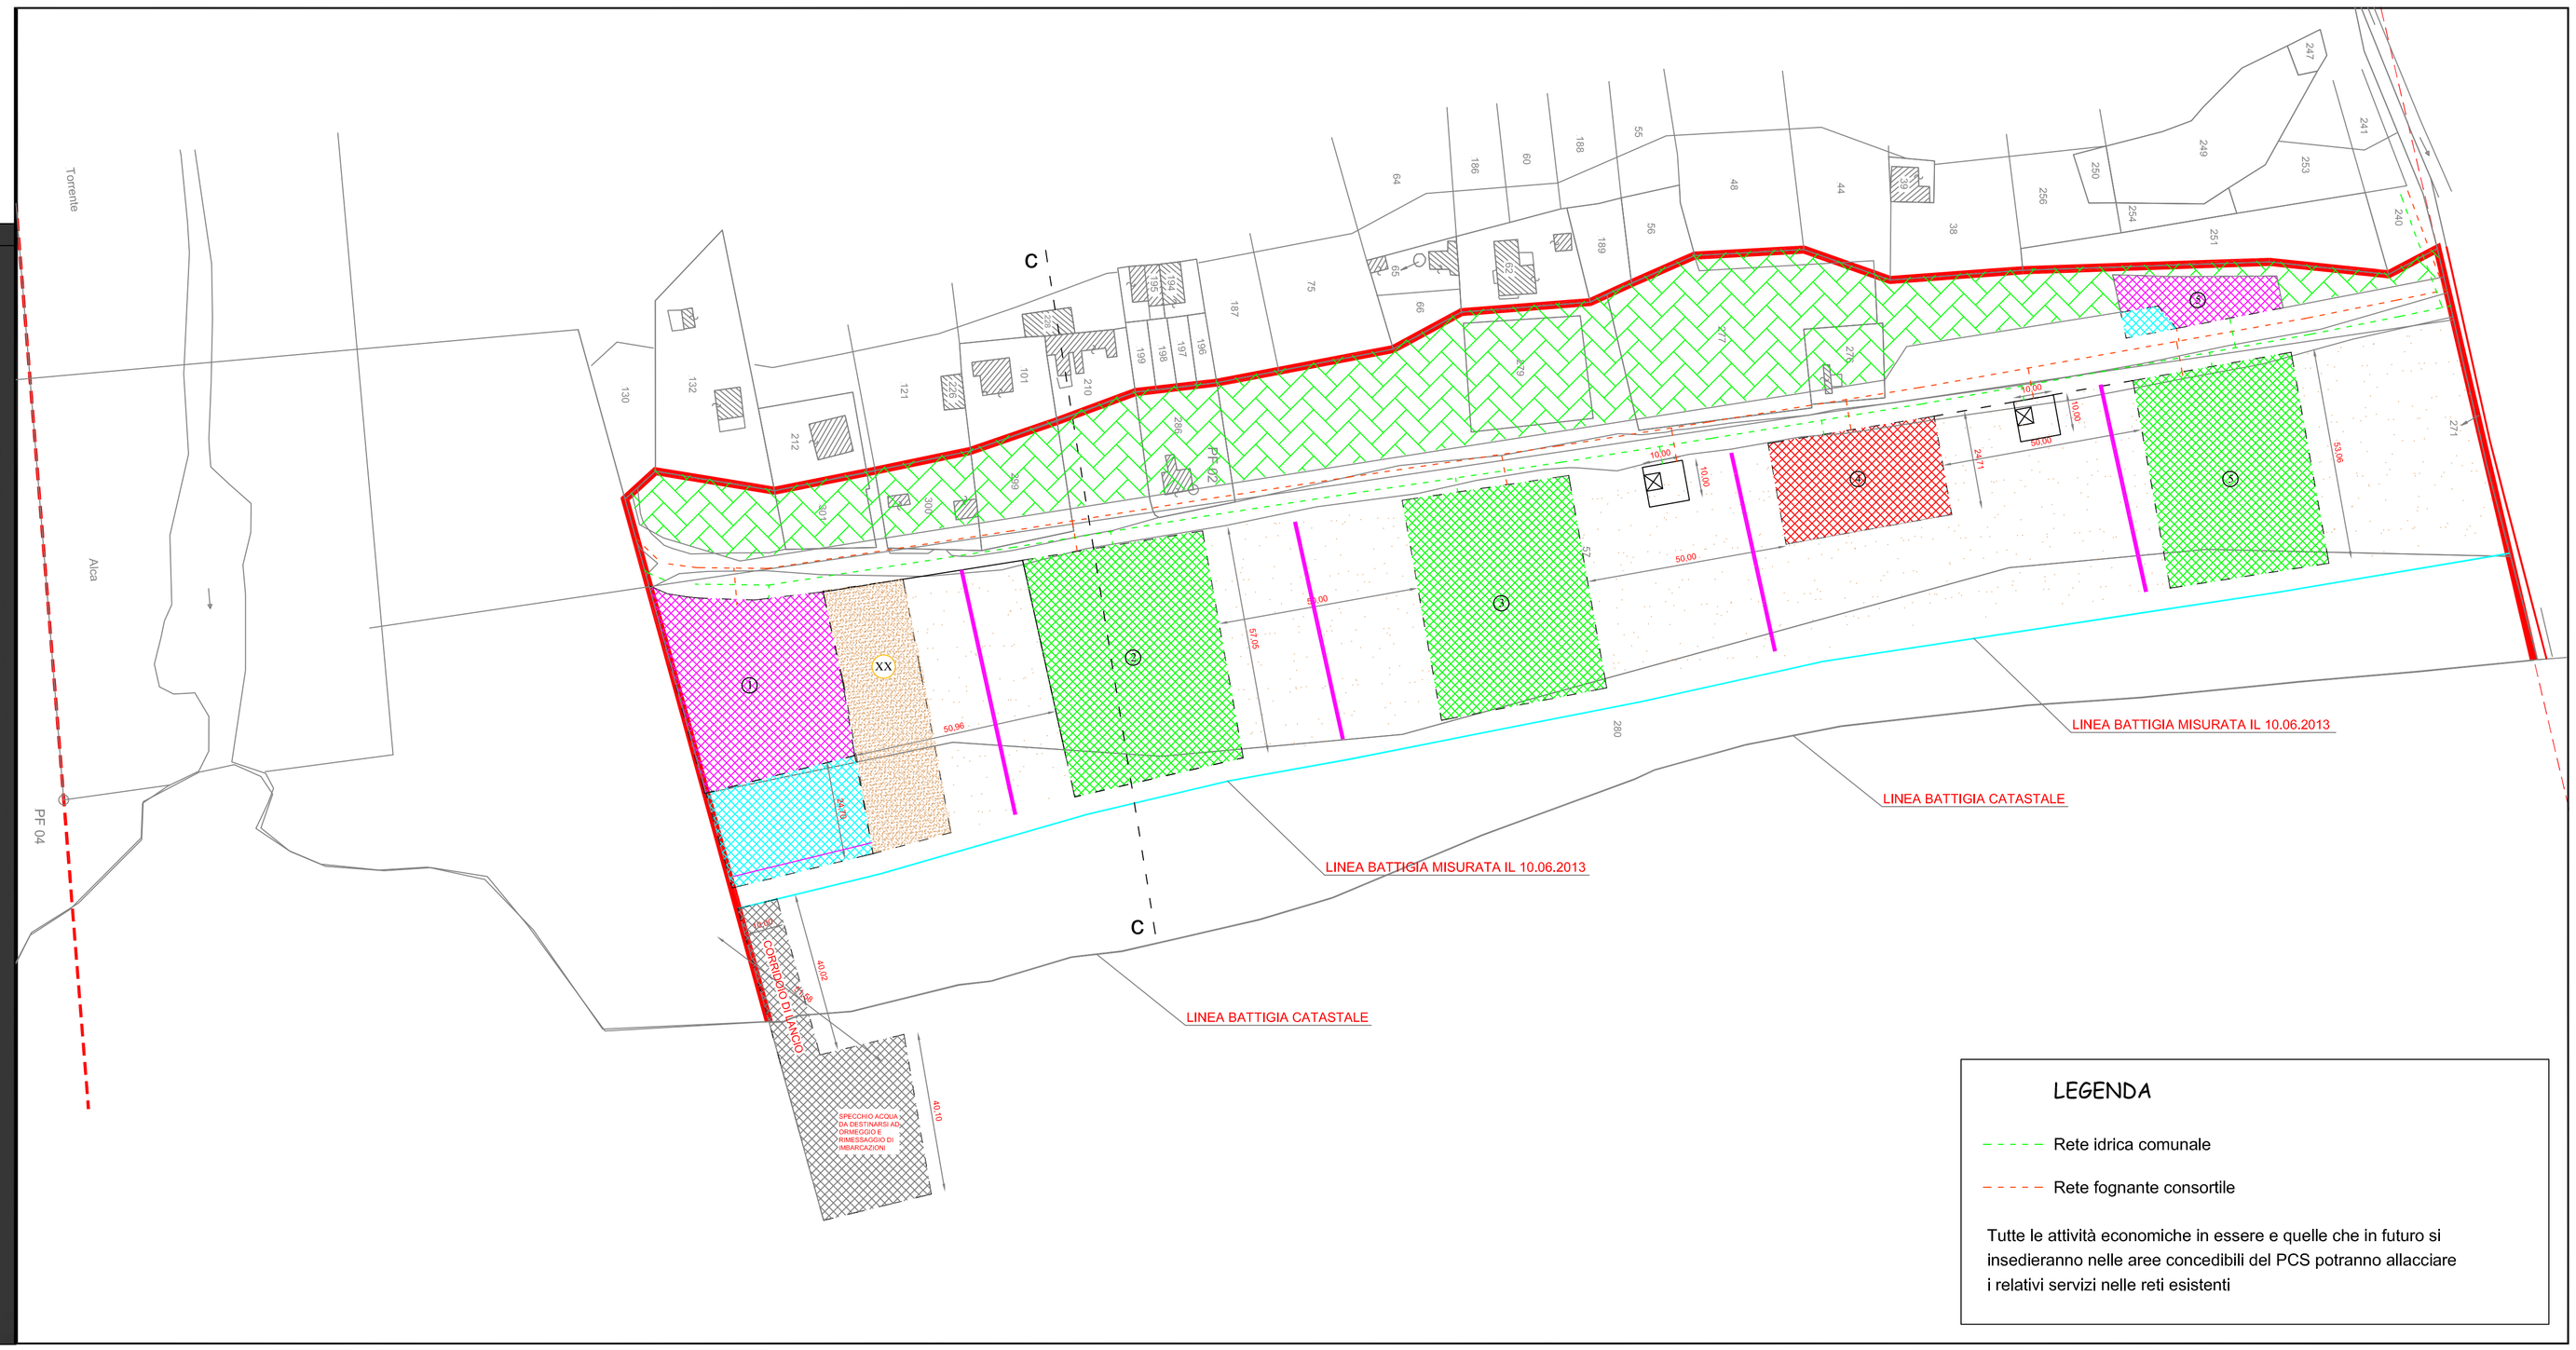

LEGENDA

- Rete idrica comunale
- Rete fognante consortile

Tutte le attività economiche in essere e quelle che in futuro si insedieranno nelle aree concedibili del PCS potranno allacciare i relativi servizi nelle reti esistenti