Area Riservata ai timbri delle amministrazioni

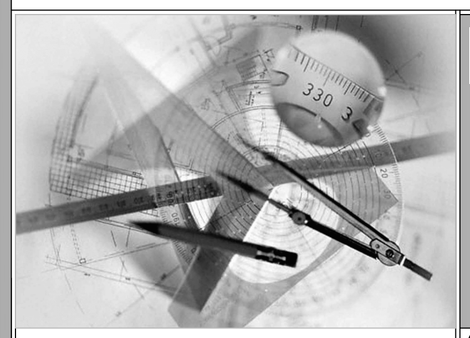

Studio Tecnico

Topografia & Progettazione

Dott. Ing. Vincenzo Palaia

Geom. Notaro Domenico

Dott. Ing. Vincenzo Palaia - Via G. Gentile
San Sostene (CZ) tel. e fax: 0967.70034
e-mail: vpalaia@tiscali.it

Geom. Notaro Domenico
Davoli (CZ) - Via G. Amendola,14
tel. e fax: 0967.572507
e-mail: geom.notaro@libero.it

I progettisti Dott. Ing. Vincenzo Palaia Geom. Domenico Notaro	Comune Viale	San Sostene (CZ) del Mare		
	Committente	Amministrazione comunale di San Sostene		
	Lavoro	*"Progetto inerente la redazione del piano comunale di spiaggia"* Legge Regionale n. 17 del 21/12/2005		
	Descrizione	Schemi e indicazioni progettuali (Tipologia chiosco)		
	data	scala 1:100	tavola 9	

_TUTTI I DIRITTI RISERVATI ___E' TASSATIVAMENTE VIETATA OGNI FORMA DI RIPRODUZIONE SENZA PREVENTIVA AUTORIZZAZIONE SCRITTA DA PARTE DELL' AUTORE

PIANTA QUOTATA

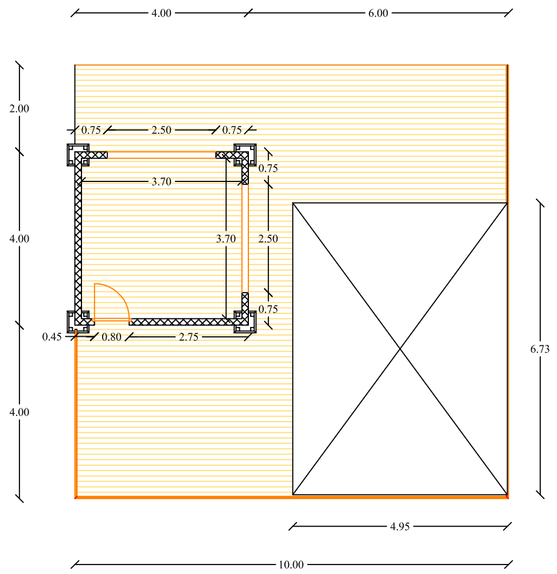

PROSPETTO LATERALE

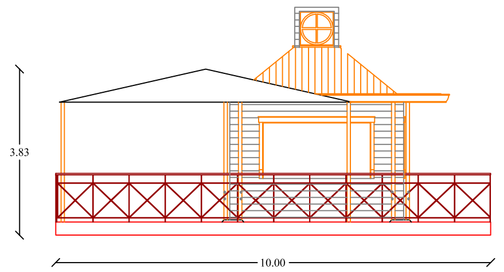

PROSPETTO FRONTE

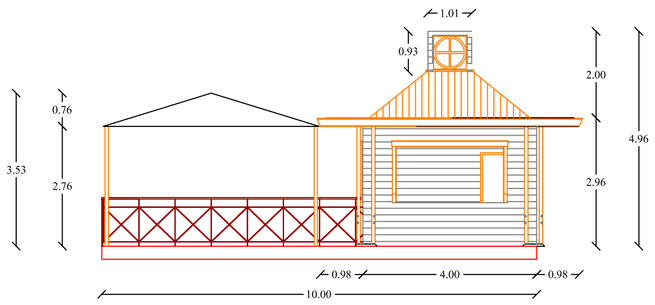

PROSPETTO LATERALE

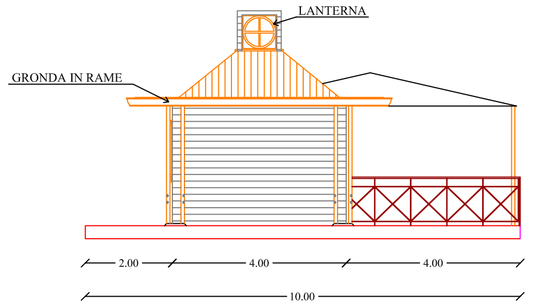

PROSPETTO POSTERIORE

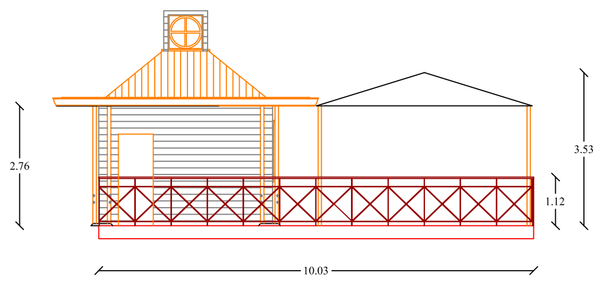

RENDER vista n°1

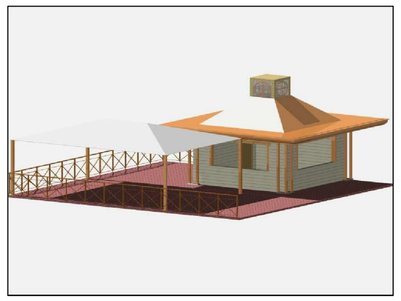

RENDER vista n°2

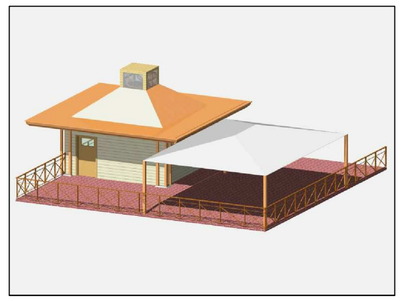

RENDER vista n°3

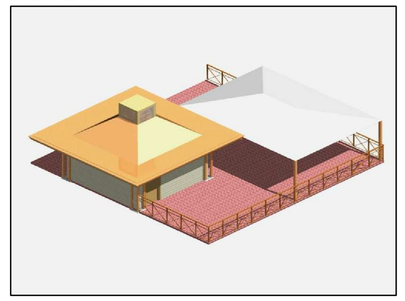

FOTOINSERIMENTO