




SEZIONE A - A (Vista direzione Nord)

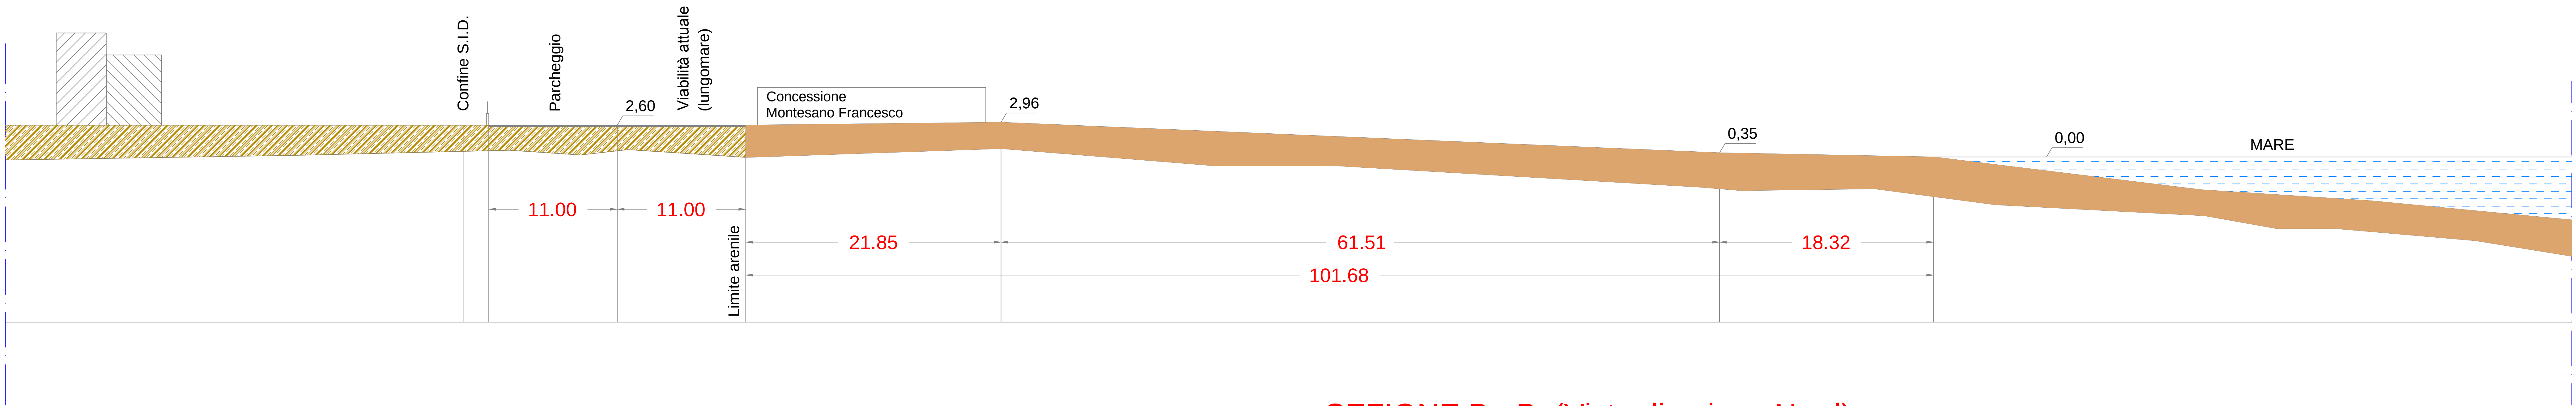


SEZIONE B - B (Vista direzione Nord)

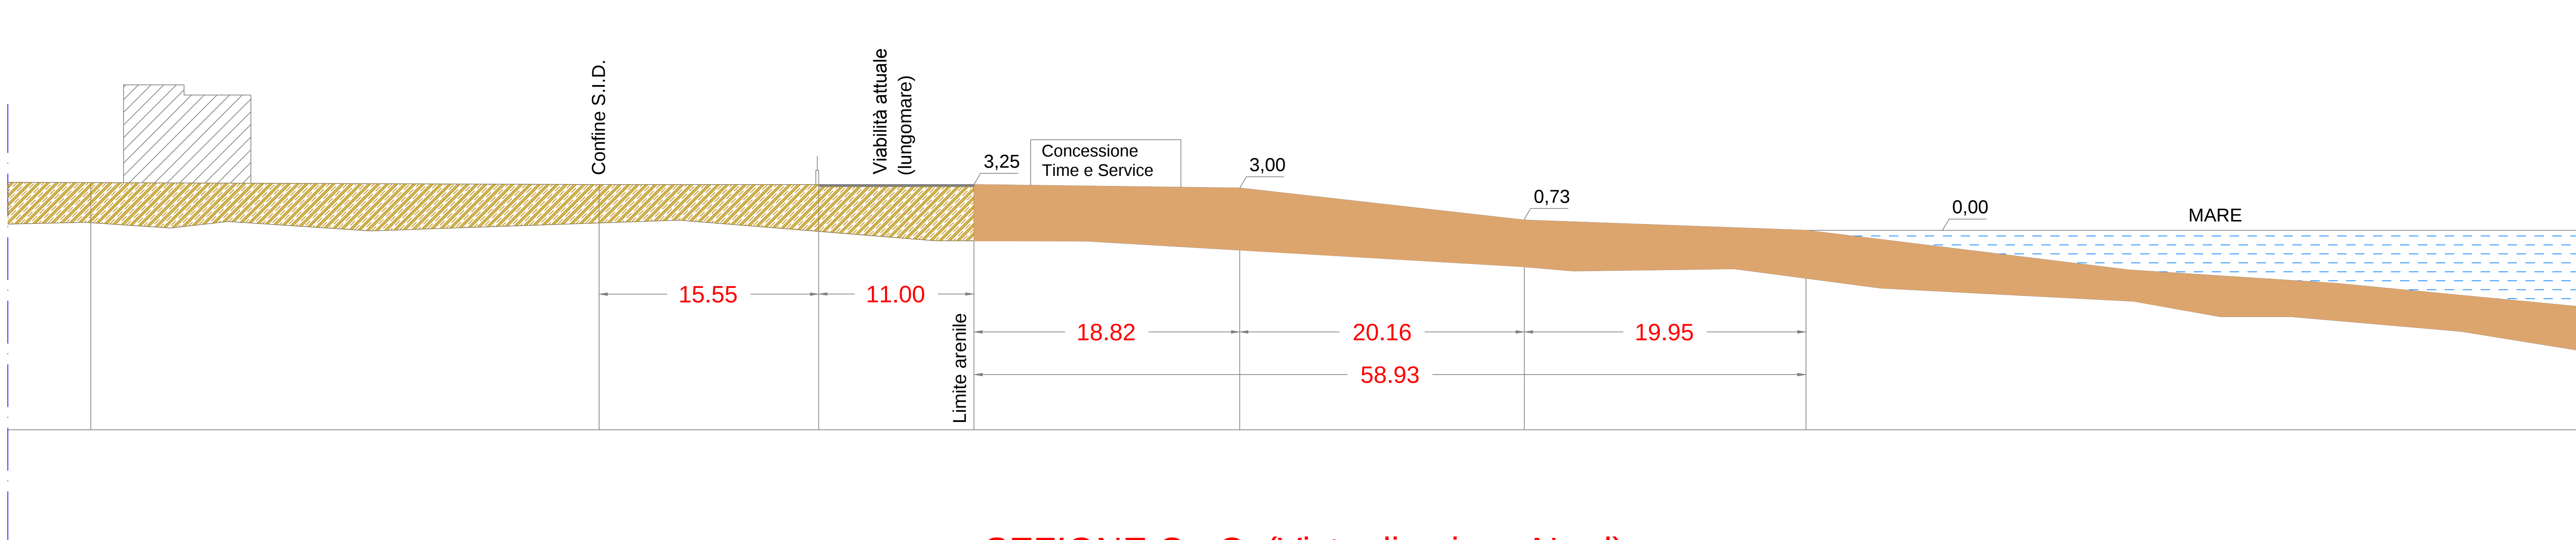

SEZIONE C - C (Vista direzione Nord)

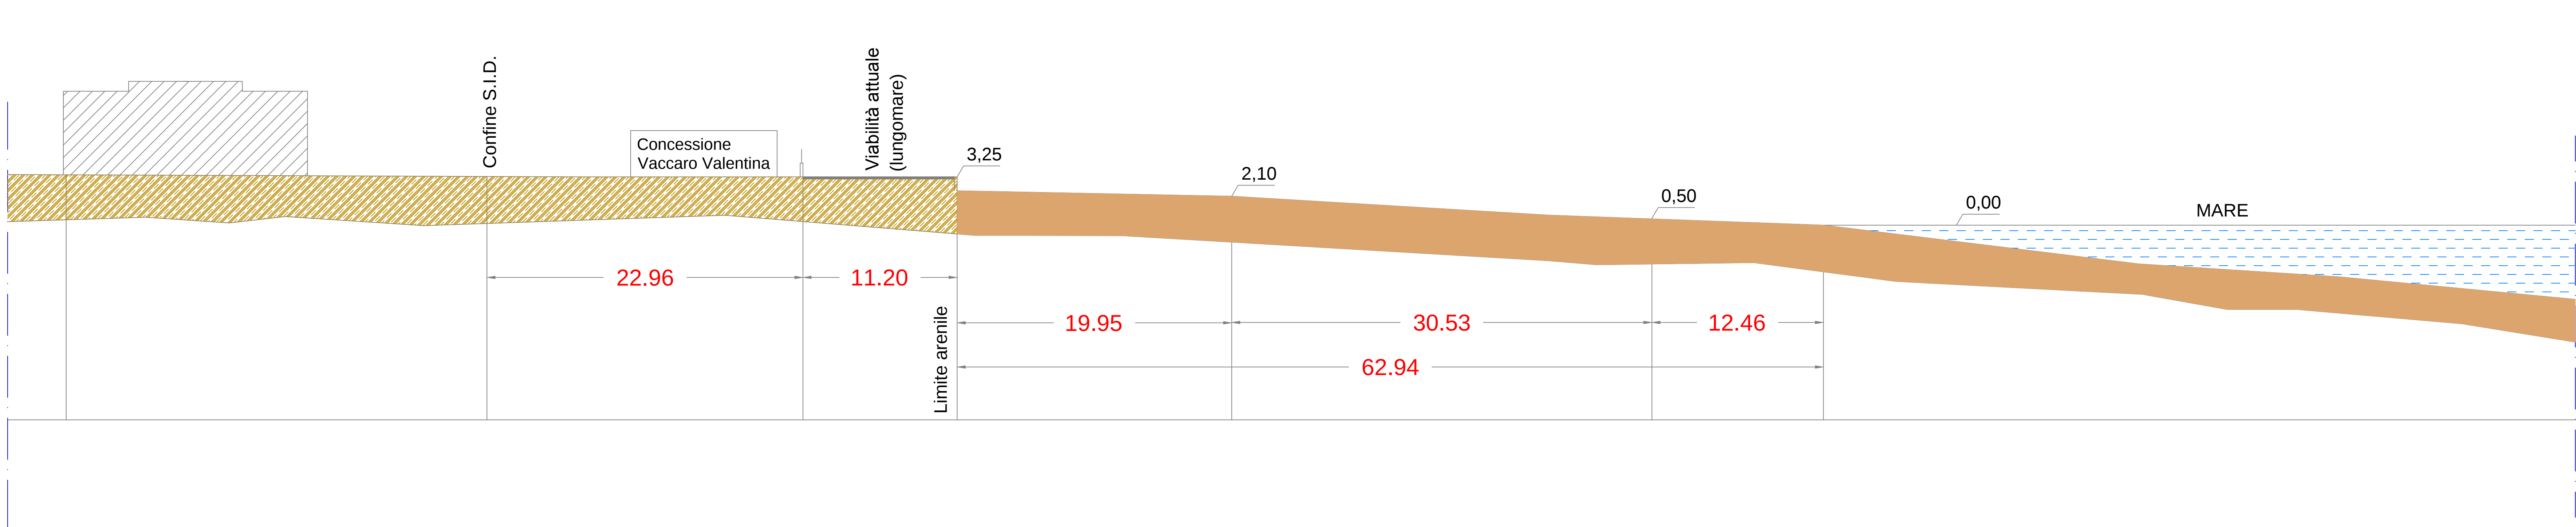

Area Riservata ai timbri delle amministrazioni

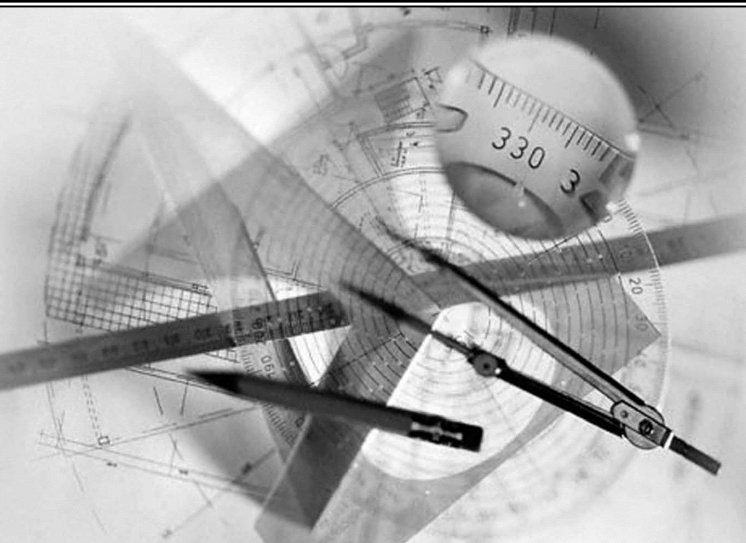

Studio Tecnico

Topografia & Progettazione

Dott. Ing. Vincenzo Palaia

Geom. Notaro Domenico

Dott. Ing. Vincenzo Palaia - Via G. Gentile
San Sostene (CZ) tel. e fax: 0967.70034
e-mail: vpalaia@tiscali.it

Geom. Notaro Domenico
Davoli (CZ) - Via G. Amendola,14
tel. e fax: 0967.572507
e-mail: geom.notaro@libero.it

I progettisti
Dott. Ing. Vincenzo Palaia
Geom. Domenico Notaro

Comune
Viale

San Sostene (CZ)
del Mare

Committente
Amministrazione comunale di San Sostene

Lavoro

"Progetto inerente la redazione del piano
comunale di spiaggia"

Descrizione

Legge Regionale n. 17 del 21/12/2005
Sezioni dell'arenile

data

scala

1:200

tavola

4

TUTTI I DIRITTI RISERVATI - E' FASSETTUMENITA' VIETATA OGNI FORMA DI RIPRODUZIONE SENZA PREVENTIVA AUTORIZZAZIONE SCRITTA DA PARTE DELL' AUTORE