Area Riservata ai timbri delle amministrazioni

Studio Tecnico

Topografia & Progettazione

Dott. Ing. Vincenzo Palaia

Geom. Notaro Domenico

Dott. Ing. Vincenzo Palaia - Via G. Gentile
San Sostene (CZ) tel. e fax: 0967.70034
e-mail: vpalaia@tiscali.it

Geom. Notaro Domenico
Davoli (CZ) - Via G. Amendola,14
tel. e fax: 0967.572507
e-mail: geom.notaro@libero.it

I progettisti

Dott. Ing. Vincenzo Palaia
Geom. Domenico Notaro

Comune	San Sostene (CZ)
Viale	del Mare
Committente	Amministrazione comunale di San Sostene
Lavoro	*"Progetto inerente la redazione del piano comunale di spiaggia"* Legge Regionale n. 17 del 21/12/2005
Descrizione	Suddivisione aree lotti (Foglio 10)
agg. aprile 2021	scala 1:1000 — tavola 17

...TUTTI I DIRITTI RISERVATI.... E' TASSATIVAMENTE VIETATA OGNI FORMA DI RIPRODUZIONE SENZA PREVENTIVA AUTORIZZAZIONE SCRITTA DA PARTE DELL' AUTORE

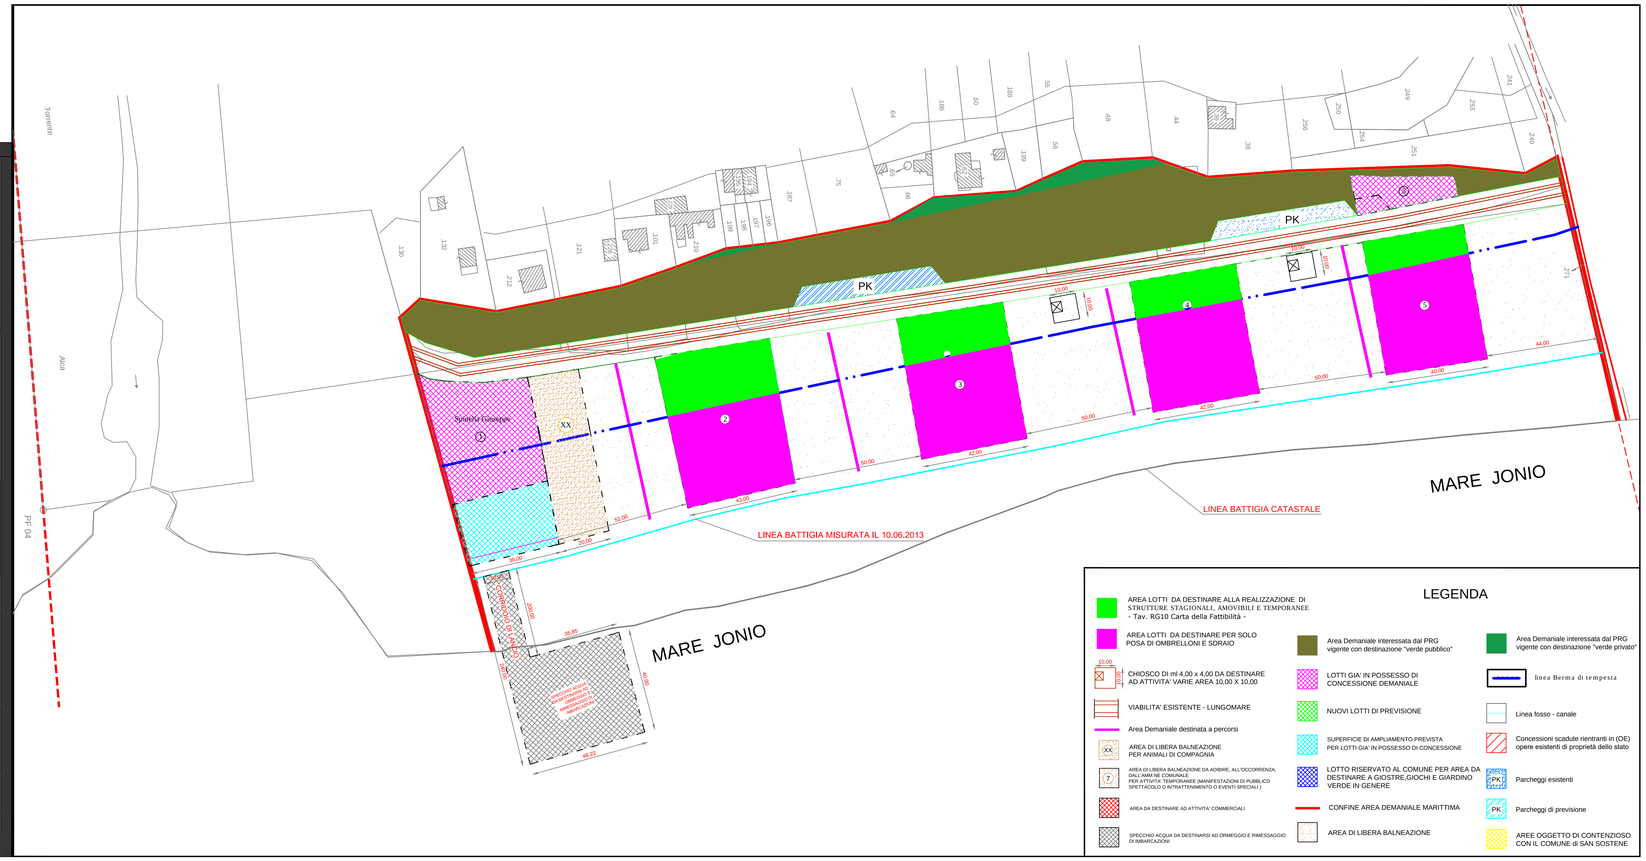

LEGENDA

- AREA LOTTI DA DESTINARE ALLA REALIZZAZIONE DI STRUTTURE STAGIONALI, AMOVIBILI E TEMPORANEE - Tav. RG10 Carta della Fattibilità -
- AREA LOTTI DA DESTINARE PER SOLO POSA DI OMBRELLONI E SDRAIO
- CHIOSCO DI ml 4,00 x 4,00 DA DESTINARE AD ATTIVITA' VARIE AREA 10,00 X 10,00
- VIABILITA' ESISTENTE - LUNGOMARE
- Area Demaniale destinata a percorsi
- AREA DI LIBERA BALNEAZIONE PER ANIMALI DI COMPAGNIA
- AREA DI LIBERA BALNEAZIONE DA ADIBIRE, ALL'OCCORRENZA, DALL'AMM.NE COMUNALE PER ATTIVITA' TEMPORANEE (MANIFESTAZIONI DI PUBBLICO SPETTACOLO O INTRATTENIMENTO O EVENTI SPECIALI.)
- AREA DA DESTINARE AD ATTIVITA' COMMERCIALI
- SPECCHIO ACQUA DA DESTINARSI AD ORMEGGIO E RIMESSAGGIO DI IMBARCAZIONI
- Area Demaniale interessata dal PRG vigente con destinazione "verde pubblico"
- LOTTI GIA' IN POSSESSO DI CONCESSIONE DEMANIALE
- NUOVI LOTTI DI PREVISIONE
- SUPERFICIE DI AMPLIAMENTO PREVISTA PER LOTTI GIA' IN POSSESSO DI CONCESSIONE
- LOTTO RISERVATO AL COMUNE PER AREA DA DESTINARE A GIOSTRE,GIOCHI E GIARDINO VERDE IN GENERE
- CONFINE AREA DEMANIALE MARITTIMA
- AREA DI LIBERA BALNEAZIONE
- Area Demaniale interessata dal PRG vigente con destinazione "verde privato"
- linea Berma di tempesta
- Linea fosso - canale
- Concessioni scadute rientranti in (OE) opere esistenti di proprieta dello stato
- Parcheggi esistenti
- Parcheggi di previsione
- AREE OGGETTO DI CONTENZIOSO CON IL COMUNE di SAN SOSTENE